


 VOSTÈ SE TRAPE ACIU  
 VOSTÈ ES TROBA AQUÍ  
 USTED SE ENCUENTRA AQUÍ

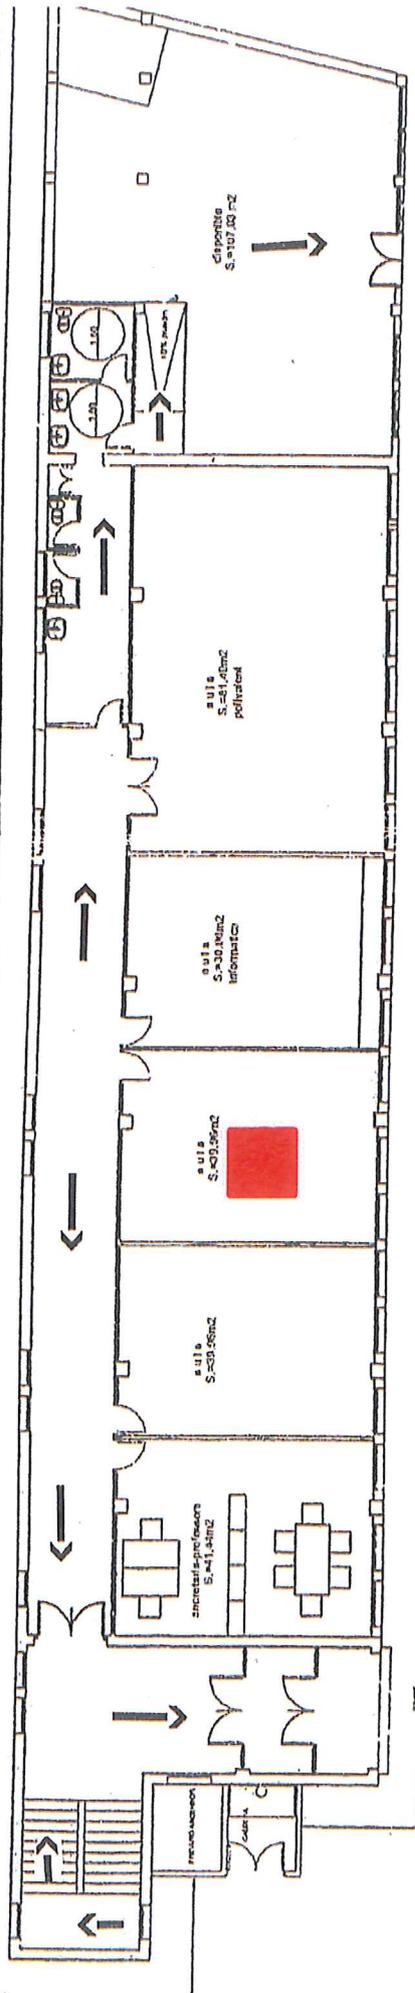

**CFA Val d'Aran**  
**Planta BAIXA**  
**ESCALA 1/200**

Punt de Concentraci3n  
 Punt de Concentraci3  
 Punto de Concentraci3n

