

31


AJUNTAMENT DE BARCELONA

**ESCOLA  
PERE VILA I CODINA**

BARCELONA  
MARÇ MCMXXII

AJUNTAMENT DE BARCELONA  
COMISSION DE CULTURA

ESCOLA  
PERE VILA I CODINA

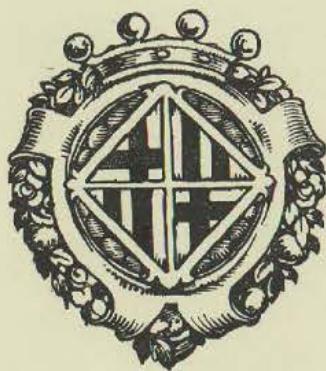

Març 1922

# ESCOLA PERE VILA I CODINA

## BIOGRAFIA D'EN PERE VILA I CODINA

PER D. ANTONI DE P. ALEU

D'un petit poble del bisbat de Solsona, anomenat Oluges, sortí cap a Barcelona, allà pels anys 1875, un jovenet, Pere Vila i Codina, qui, ple d'inquietuds per son esdevenir, es traslladà, com altres molts en idèntiques condicions, al cap i casal de Catalunya.

Arribat allí, mancat de relacions i de mitjans de vida, fora de ses ànsies de treballar, es col·locà en una carboneria per dur carbó a les cases dels clients veïns.

Aquesta vida, aquest treballar d'activitats esmortuïdes no satisfeia pas prou les ànsies de son esperit; per això, tot just amb les economies del seu sou arreplegà diners suficients per a les despeses del passatge, s'embarcà amb rumb a la ciutat de Buenos Aires.

A l'Hotel d'Immigrants, on el Govern argentí dóna estatge per alguns dies a l'immigrant arribat a aquestes ribes, En Vila i Codina trobà qui se l'endugués a treballar com a peó de *chacra* en el partit de San Pedro (província de Buenos Aires).

La vida i treballs del camp, més harmonitzats amb els anys de sa infantesa, li donaren braó per a empindre altres treballs en profit propi. Així, pocs anys després, arrendà terres per son compte i en liurà d'altres, igualment contractades, a parcers que les conrearen; havent-se escaigut, aquest desplegament d'activitats, en una forta puja dels cereals, pels quals es pagaren preus extraordinaris.

En Pere Vila i Codina, que estava completament mancat de tota instrucció, aprofità aquells bons temps per a instruir-se en les nocions més elementals, llegir, escriure i fer comptes.

Amb aquest bagatge, amb el cap ple d'il·lusions, el cor rublert d'esperances i amb uns 80.000 pesos a la butxaca, se'n anà a radicar-se al Rosario de Santa Fe, segona capital comercial de la República Argentina. San Pedro, on la propietat immobiliària es troba sumament subdividida, era teatre massa petit per al desenrotillament de ses activitats.

Instal·lat a Rosario, població que ja coneixia per haver-hi estat en realització de negocis cereals, es dedicà a la compra de terres de conreu o d'estancia, que llavors, a causa de la baixa enorme dels preus dels blats, havien sofert una forta depreciació.

Però En Pere Vila i Codina, que era home de llargues vistes, aviat es donà compte que l'agricultura era la base de la riquesa nacional i en virtut d'això emprengué diversos conreus de blat de moro, especialment, que li donaren beneficis no calculats. I de seguida, havent-se-li presentat ocasió d'adquirir a bon preu unes finques del territori de Misiones, l'explotació de les quals havia d'ésser molt beneficiosa per la valor que obtenien les fustes d'aquells boscos immensos, es feu propietari d'un lot de 100 llegües sobre el riu Alt Paranà i d'un altre de 65,000 hectàrees que voreja el riu Alt Uruguai.

En les empreses d'explotació de boscos, com en les de conreu de les terres de secà, En Pere Vila i Codina donà preferent ocupació a parents seus, ja que ell, portant sempre una vida modesta i allunyada de tota mena d'ostentació, estava preocupat pel millorament material dels seus i pel progrés cultural del poble.

Per això en son testament, ultra els llegats que instituí a favor dels parents per una suma que passa de 2.000.000 de pesos, féu fundacions per més de \$ 3.100.000 a favor de la instrucció popular. A Espanya li deixà 1.000.000 de pesos per al foment de l'ensenyança; a Lleyda i al partit de Cervera, altre tant per parts iguals i per a idèntics fins; a Oluges, el poble de son origen, 100,000 pesos i les 65,000 hectàrees missioneres, «perquè els fills del meu poble natal — diu el testament — les posseeixin a perpetuitat i amb llur usdefruit aixequin i mantinguin un bon col·legi amb bons professors».

En Pere Vila no podia oblidar que, en començar son èxode fora del poble de son naixement, sa intel·ligència no havia rebut la més petita ensenyança perquè en aquell lloc, constituït per tres agrupacions de cases, no hi havia mestres que eduquessin els infants i els pocs que rebien educació l'havien d'anar a cercar a Cervera, Malgrat o Castellnou, pobles i termes que el delimiten.

I, per fi, recordant-se que a Barcelona és on deixondí son esperit i d'on tragué ànsies de millorament material i intel·lectual, instituí a son favor un llegat de 1.000.000 de pesos perquè amb ells Barcelona fundí una escola que serveixi per a tot Catalunya.

El testament no condiciona el llegat sinó amb una recomanació que enclou una revelació. Els rics d'Oluges envien els fills a les poblacions veïnes a rebre educació; els pobres, com En Vila i Codina, no podien ésser afavorits amb el pa de la intel·ligència. Recordant això, diu el testador: «S'entén que seran afavorits amb aquesta institució els fills de pares pobres que (stiguin mancats de mitjans per a donar-los educació.)»

Aquesta fou la preocupació constant d'aquell home altruista i generós: d'En Pere Vila i Codina.

Buenos Aires, abril del 1921.

#### ANTECEDENTS RELATIUS AL LLEGAT

En la sessió que celebrà l'Ajuntament el dia 14 de setembre de 1916 s'acordà facultar a l'Alcaldia per a que, dirigint-se al Ministre d'Estat, esbrinés el que hi havia de realitat en les noves divulgades pels diaris d'haver mort a Rosario de Santa Fé D. Pere Vila i Codina llegant un milió de pesos a la ciutat de Barcelona per esmerçar-los en fundacions d'ensenyança.

Fetes les oportunes gestions per l'Alcaldia, el 22 del mateix mes es rebia del Ministeri d'Estat còpia del testament ològraf atorgat per D. Pere Vila i Codina, amb precs de que la representació de la Ciutat es personés en deguda forma en la testamentaria.

La Comissió de Cultura, en sessió del 10 d'octubre del mateix any, per assessorar-se de si devia comparèixer en la testamentaria oberta en els Tribunals argentins i, en dit cas, en la forma i terme en què devia fer-ho, sol·licità dictamen dels Srs. Degà del Col·legi d'Advocats i del Catedràtic de Dret Administratiu de la Universitat de Barcelona, els quals el remeteren redactat com segueix:

«Don Pedro Vila y Codina, español, y vecino de Rosario de Santa Fe (República Argentina), otorgó testamento ológrafo en dicha ciudad el 12 de abril de 1912. En el mismo declara que no tiene herederos forzosos; nombra albacea testamentario a Don Angel Echevarría, y, por defecto e imposibilidad de éste, a Don Tomás Olivé; y ordena varias donaciones a favor de parientes, institutos benéficos y pueblo natal de Alujas; concluyendo así: «Declaro que dono a los habitantes del partido de Cervera, provincia de Lérida (España) 500,000 pesos para que sus autoridades los coloquen en hipotecas y de sus intereses se dé educación a los hijos de ambos sexos del citado partido; se entiende que sean favorecidos los hijos de pobres que no tienen para costearles su educación.

Declaro que dono a la provincia de Lérida (España) 500,000 pesos para que sirva para toda la provincia y con iguales fines que la donación anterior. Declaro que dono a Barcelona un millón de pesos para que sirva para toda Cataluña y con iguales fines de las dos donaciones anteriores. Declaro que dono a España un millón de pesos para que sirva para toda España y con los fines de las tres donaciones anteriores. Todo el resto que queda de mi fortuna, después de pagadas todas las donaciones expresadas y gastos, lo dono a la nación Argentina para que sus Gobiernos los administren y de su usufructo lo empleen en la enseñanza de sus hijos en los mismos fines de los donativos anteriores; todos estos donativos son hechos en pesos moneda nacional curso legal argentino, papel. Encargo a mis albaceas que esta tentamentaria debe ser terminada antes de tres años de la fecha de su apertura, en mi casa, Rosario de Santa Fe, Rioja mil doscientos setenta y tres.»

El testador falleció el 26 de julio de 1916 en la ciudad de Rosario de Santa Fe; es albacea D. Tomás Olivé, y se ha iniciado el correspondiente juicio sucesorio en los Tribunales civiles de dicha ciudad y provincia, Juzgado de la tercera Nominación, Juez Dr. Quijano, Secretaría del Sr. Bravo.

La Comisión de Cultura del Exmo. Ayuntamiento de Barcelona propuso, en sesión celebrada en 10 del actual, que para la ilustración de la Corporación municipal y a los efectos del artículo 86 de la Ley municipal vigente, se reclamara dictamen al Sr. Decano del Colegio de Abogados de esta ciudad y al Catedrático de Derecho Administrativo de la Universidad de Barcelona acerca de los extremos siguientes: «Si debía la Corporación municipal de Barcelona comparecer en el juicio de testamentaría abierto en los Tribunales argentinos y la forma y términos de dicha comparecencia, teniendo en cuenta la redacción de aquel testamento, las disposiciones que regulan el funcionamiento de esta Corporación y las leyes por que ha de regirse aquel juicio de testamentaría.»

El Excmo. Sr. Alcalde tuvo a bien resolver de conformidad con la propuesta.

Y los Letrados que suscriben, cumpliendo el honroso encargo que han recibido, formulan su dictamen en la forma siguiente:

Del testamento otorgado por D. Pedro Vila y Codina se desprende, con toda claridad, que la donataria o legataria del millón de pesos, que, según el propio testamento, ha de servir para toda Cataluña, es la ciudad de Barcelona.

Lo demuestra el contexto literal del testamento, primer elemento para su interpretación, porque la palabra «Barcelona», cuando se emplea sola y sin aditamento alguno, indica naturalmente, tanto en el lenguaje vulgar como en el científico, Barcelona *ciudad*. El propio testamento lo acredita cuando al mencionar en la donación anterior a Lérida como provincia, cuida muy bien de expresarlo literalmente así.

Lo confirma la indudable intención del Sr. Vila de favorecer a aquellos lugares con quienes estaba ligado por el afecto y por el recuerdo, siguiendo el orden natural, de pueblo de origen, partido judicial, provincia, región y nación; porque al encontrar que Cataluña, por no estar legalmente reconocida como región, carecía de representación legal como tal, partió el testador de un hecho real indiscutible y aceptado por todos: el de que la capital de Cataluña, en los órdenes social, económico, intelectual, etc., etc., es Barcelona.

Lo comprueba, por último, la imposibilidad de fundamentar una interpretación opuesta, sosteniendo que el nombre «Barcelona» fué empleado por el testador en el sentido de *provincia*. Con esta interpretación se violenta el contexto literal, suponiendo en el mismo lo que literalmente no expresa. Por otra parte, no se vislumbra razón alguna para que a Barcelona, como provincia, se le encargue un legado que beneficia a las demás provincias catalanas, estando en absoluta igualdad legal respecto de ellas.

En resolución: todo convence de que el testador Sr. Vila y Codina, catalán de nacimiento, al buscar una representación o personificación de Cataluña, pensó en la ciudad de Barcelona y de que expresó con toda precisión y claridad su pensamiento al escribir «dono a Barcelona» y nada más.

Si la ciudad de Barcelona es legataria, según el testamento de D. Pedro Vila y Codina sólo puede reclamar el legado el representante de la ciudad en el orden jurídico, su exelentísimo Ayuntamiento.

Se desprende así del artículo 84 de la Constitución, que confía a los Ayuntamientos el gobierno y dirección de los intereses peculiares de los pueblos. Se desprende también de la Ley municipal de 2 de octubre de 1877, cuando declara en su artículo 1.<sup>o</sup> que la representación legal del Municipio corresponde al Ayuntamiento, y cuando en el artículo 72, después de recordar el artículo 84 de la Constitución, encarga a los Ayuntamientos el cuidado y conservación de todas las fincas, bienes y derechos pertenecientes al Municipio. Y lo declara expresamente el Real decreto de 15 de noviembre de 1909, llamado de descentralización administrativa (porque deroga todas las disposiciones reglamentarias posteriores a la Ley municipal), cuyo artículo 16 dice: «Los Ayuntamientos podrán aceptar libremente legados, herencias y mandas por disposición testamentaria e igualmente donativos, sin más limitaciones que las contenidas en el artículo 85 de la Ley municipal.»

A tenor de las disposiciones que acaban de citarse, sólo tiene personalidad para reclamar un legado o donación a favor de la ciudad de Barcelona el Ayuntamiento de la misma. Sin que por la finalidad del de que tratamos pueda reclamarlo el Gobierno español, invocando el artículo 12 del Real decreto de 27 de septiembre de 1912 sobre fundaciones benéfico-docentes, que dice: «Cuando se destinen a la enseñanza o a cualquier objeto que contribuya al progreso científico o literario, educación o instrucción, incremento de las Ciencias, Letras y Artes, bienes o capitales determinados sin constituir una fundación, corresponde al Gobierno, representado por el Ministerio de Instrucción Pública y previo informe de la Asesoría jurídica, aceptar la manda o donación y disponer lo necesario para su exacto cumplimiento», pues dicho artículo resulta inaplicable al legado de referencia por un triple motivo: señalarse fin concreto y determinado a la donación, designar una entidad a quien se encarga su cumplimiento, y merecer, por la continuidad y permanencia del mismo, el calificativo de fundación.

La entrega de la donación o pago del legado lo puede reclamar con toda eficacia el Excmo. Ayuntamiento de Barcelona por sí mismo y sin necesidad de autorización o acuerdo de autoridad distinta.

No necesita para ello autorización del Gobernador ni del Gobierno, según se desprende del artículo 16 del Real decreto de 15 de noviembre de 1899, antes copiado. Se trata de un legado en metálico, y para aceptarlo, reclamarlo y percibirlo no ha de ejecutarse ningún acto de los que requieren autorización superior, según el artículo 85 de la Ley municipal, que dice así: «2.<sup>a</sup> Los contratos relativos a los edificios municipales inútiles para el servicio a que estaban destinados y créditos particulares a favor del pueblo necesitan la aprobación del Gobernador, oyendo a la Comisión provincial. — 3.<sup>a</sup> Es necesaria la aprobación del Gobierno, previo informe del Gobernador, oyendo a la Comisión provincial, para todos los contratos relativos a los demás bienes inmuebles del Municipio, derechos reales y títulos de la Deuda pública.»

Tampoco necesita el Ayuntamiento que su acuerdo sea ratificado por la Junta municipal, ya que éste sólo es necesario, según la ley orgánica, para la creación de arbitrios (artículos 134 y 136), aprobación de presupuestos (artículo 147), revisión y censura de las cuentas (artículos 160 y 164).

Basta un acuerdo municipal para reclamar el legado.


Sólo se necesitará, en el caso de reclamar judicialmente, acompañar dictamen favorable de dos letrados, por exigir este requisito el artículo 86 de la Ley municipal española.

La reclamación ha de plantearse precisamente en Rosario de Santa Fe, porque, según el artículo 3,318 del Código Civil argentino, la jurisdicción sobre sucesión corresponde a los jueces del lugar del último domicilio del difunto, debiendo entablar ante ellos, entre otras, las demandas relativas a la ejecución de las disposiciones del testador, aunque sean a título particular, como la entrega de legados.

Se debe formular en el juicio sucesorio comenzado allá, que se cita en los Antecedentes, tanto si tuvo por objeto la promoción del juicio entrar en posesión de los bienes hereditarios (artículo 3,446 del propio Código) como practicar la partición y división judicial de la herencia (artículo 3,499 de idem); pues en uno y otro caso resulta la reclamación, incidencia o derivación de la cuestión que se ventila.




RETRAT D'EN PERE VILA I CODINA

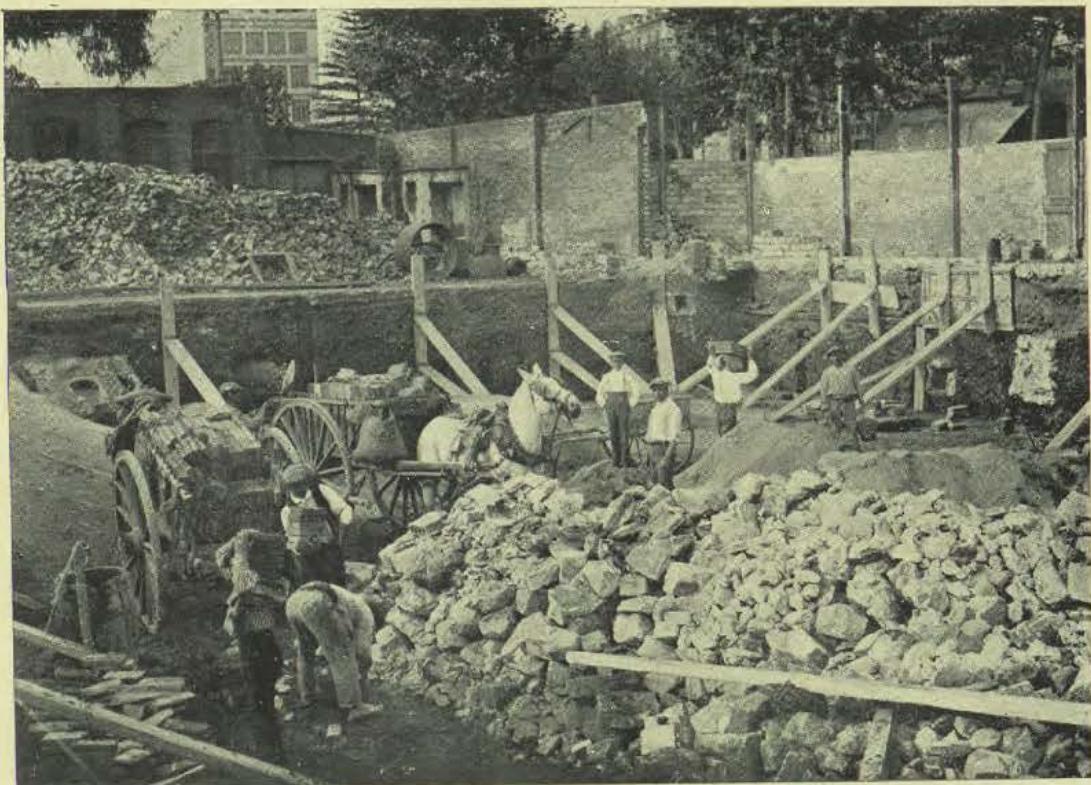


ESTAT EN QUÈ ES TROBAVEN LES OBRES DE CONSTRUCCIÓ DE L'EDIFICI ESCOLAR «PERE VILA  
I CODINA» EL DIA 19 DE DESEMBRE DE L'ANY 1921

ESCOLA «PERE VILA I CODINA» EN CONSTRUCCIÓ

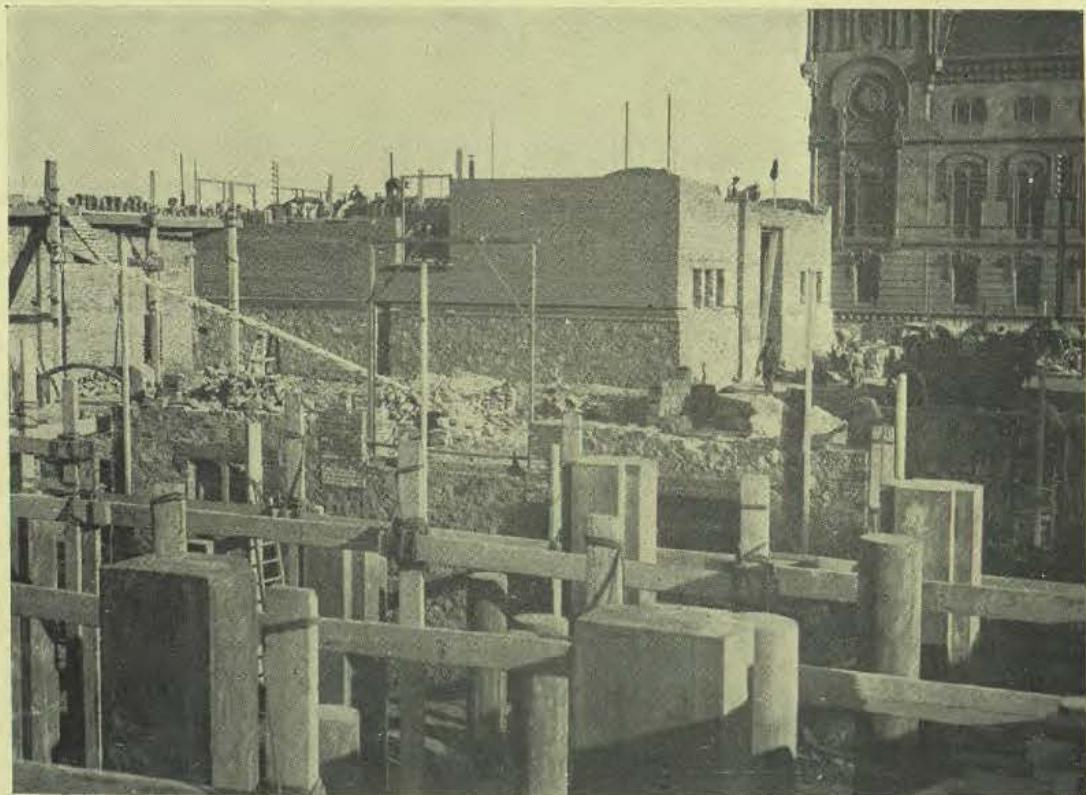

ESTAT DE LES OBRES EL DIA 7 DE MARÇ DE 1922


ESCOLA PERE VILA I CODINA

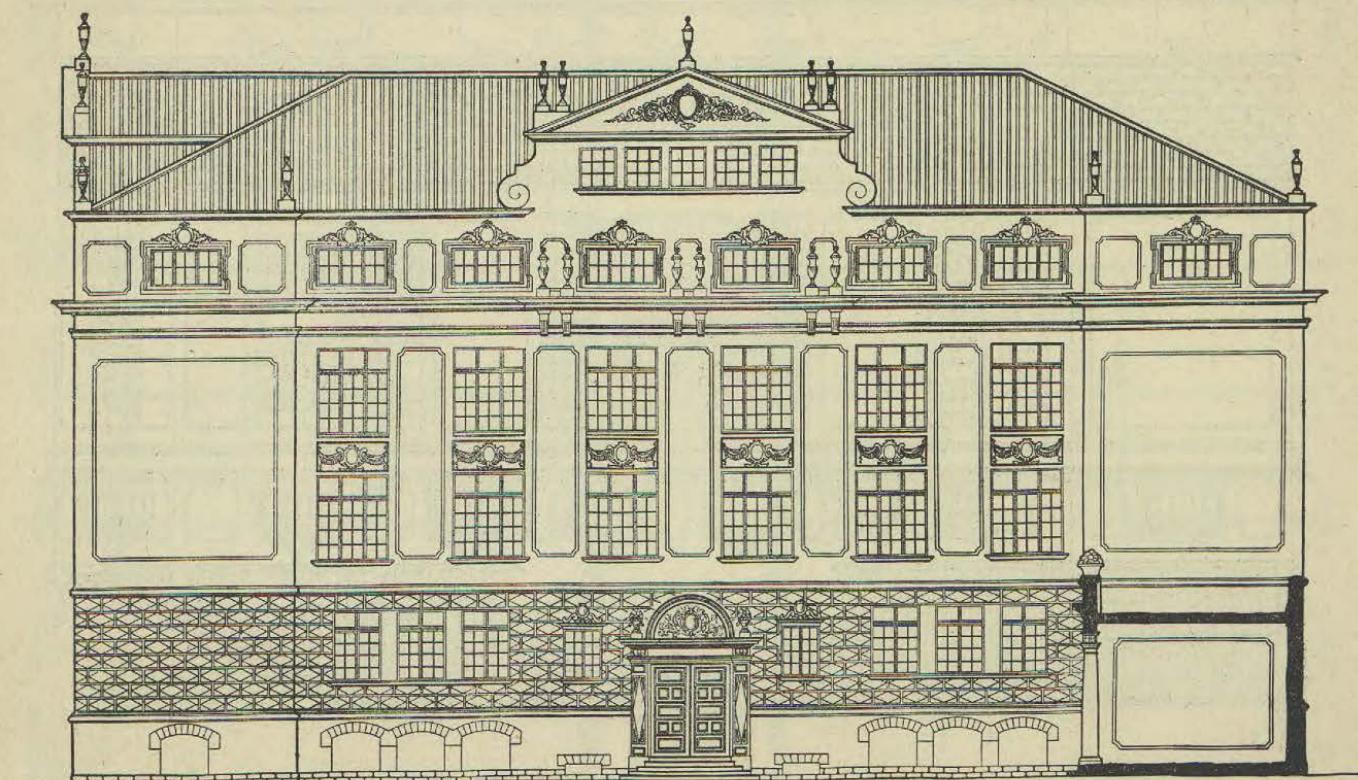

PAVELLÓ D'AULES.—FAÇANA AL JARDÍ

ESCALA 1/200


ESCOLA PERE VILA I CODINA

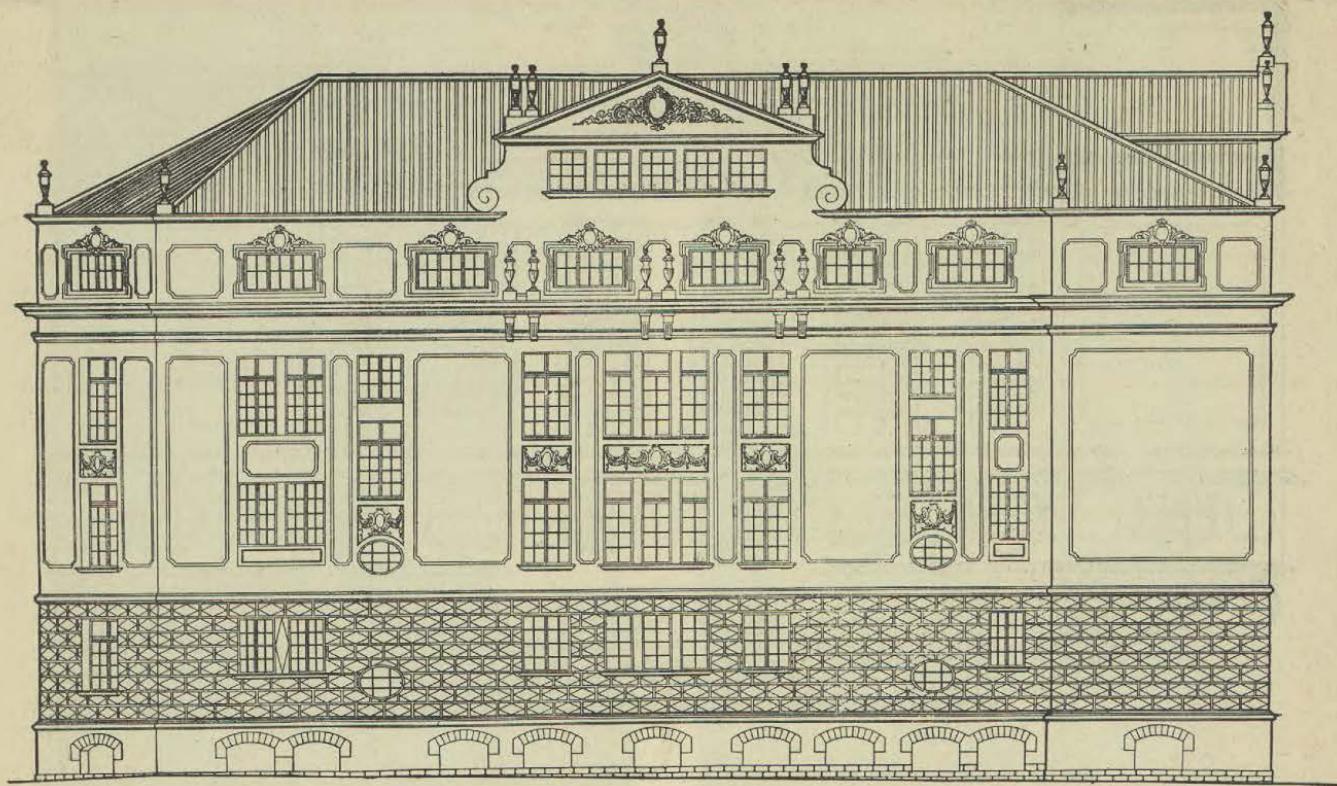

PAVELLÓ D'AULES.—FAÇANA CARRER DE VILANOVA

ESCALA 1/200


ESCOLA PERE VILA I CODINA

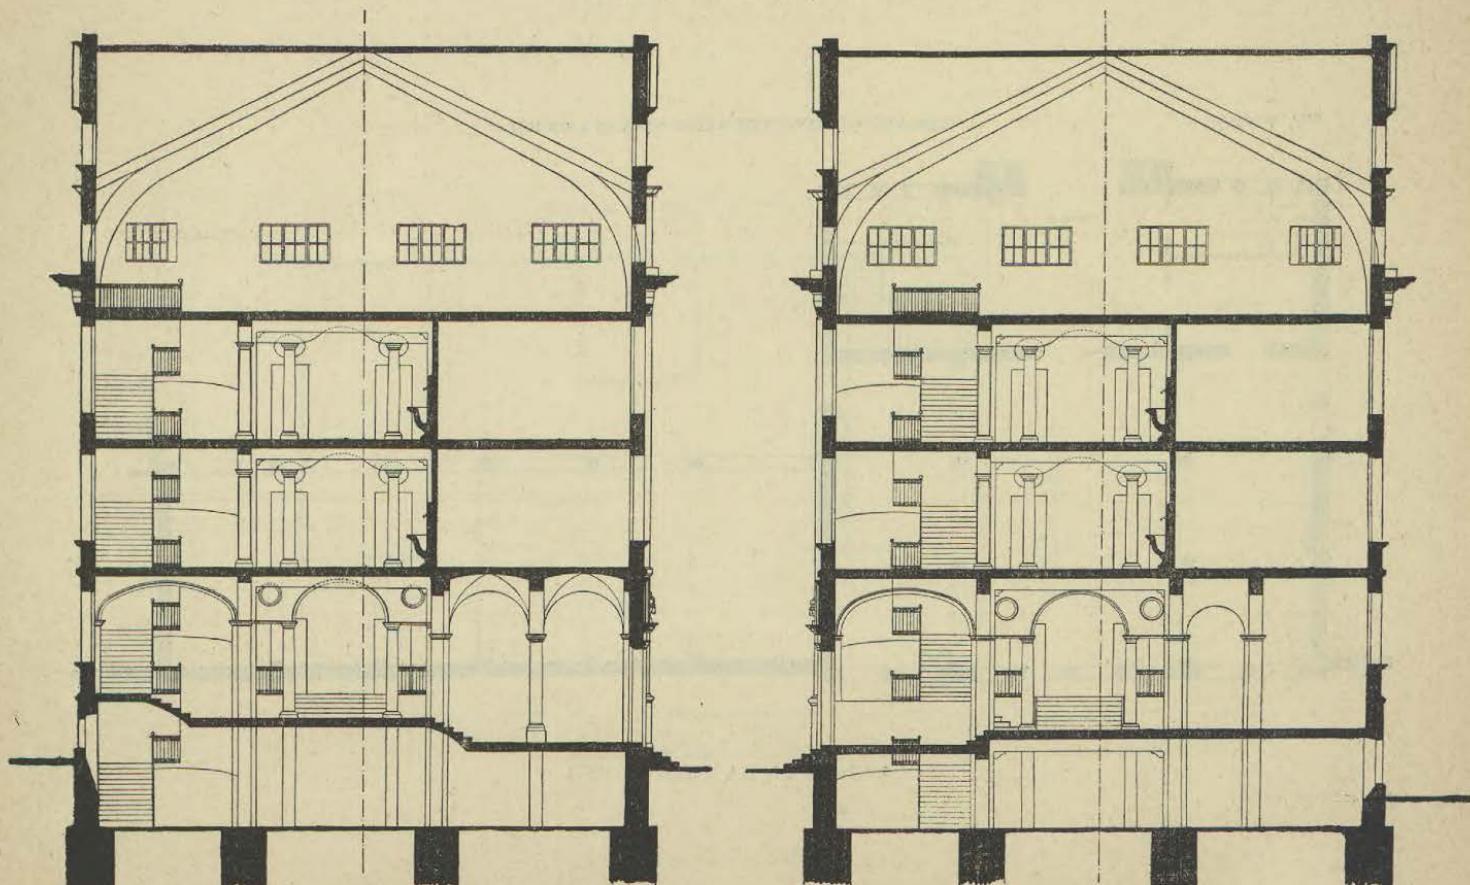

PAVELLONS DE CLASSES. — SECCIONS TRANSVERSALS

ESCALA 1/200


ESCOLA PERE VILA I CODINA

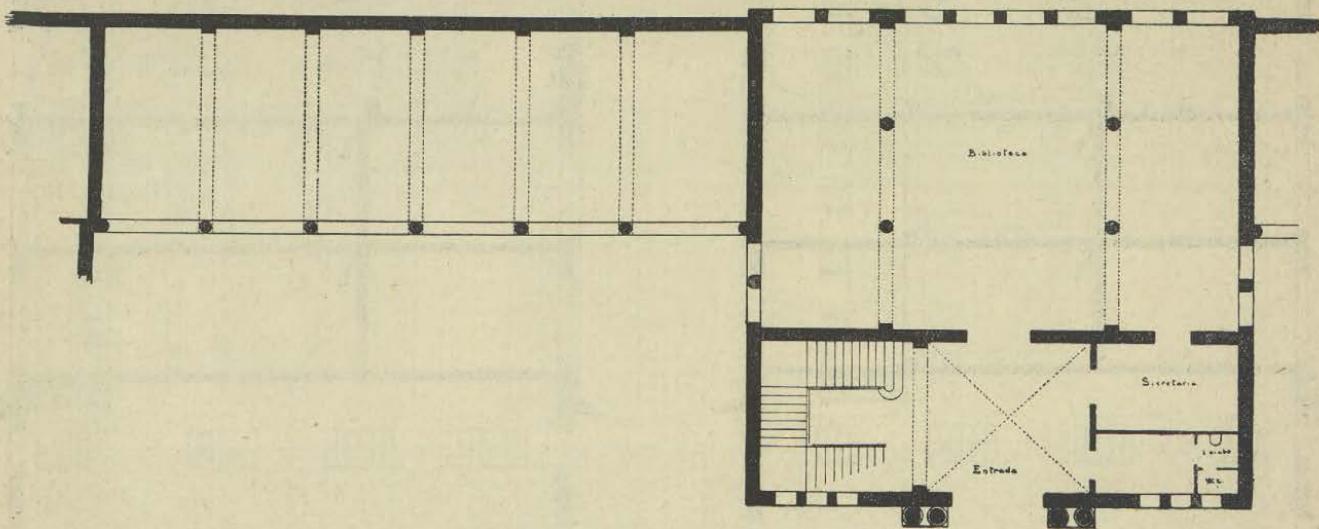

PORXO I PLANTA BAIXA DEL PAVELLÓ CENTRAL

ESCALA 1/200


ESCOLA PERE VILA I GÓDINA

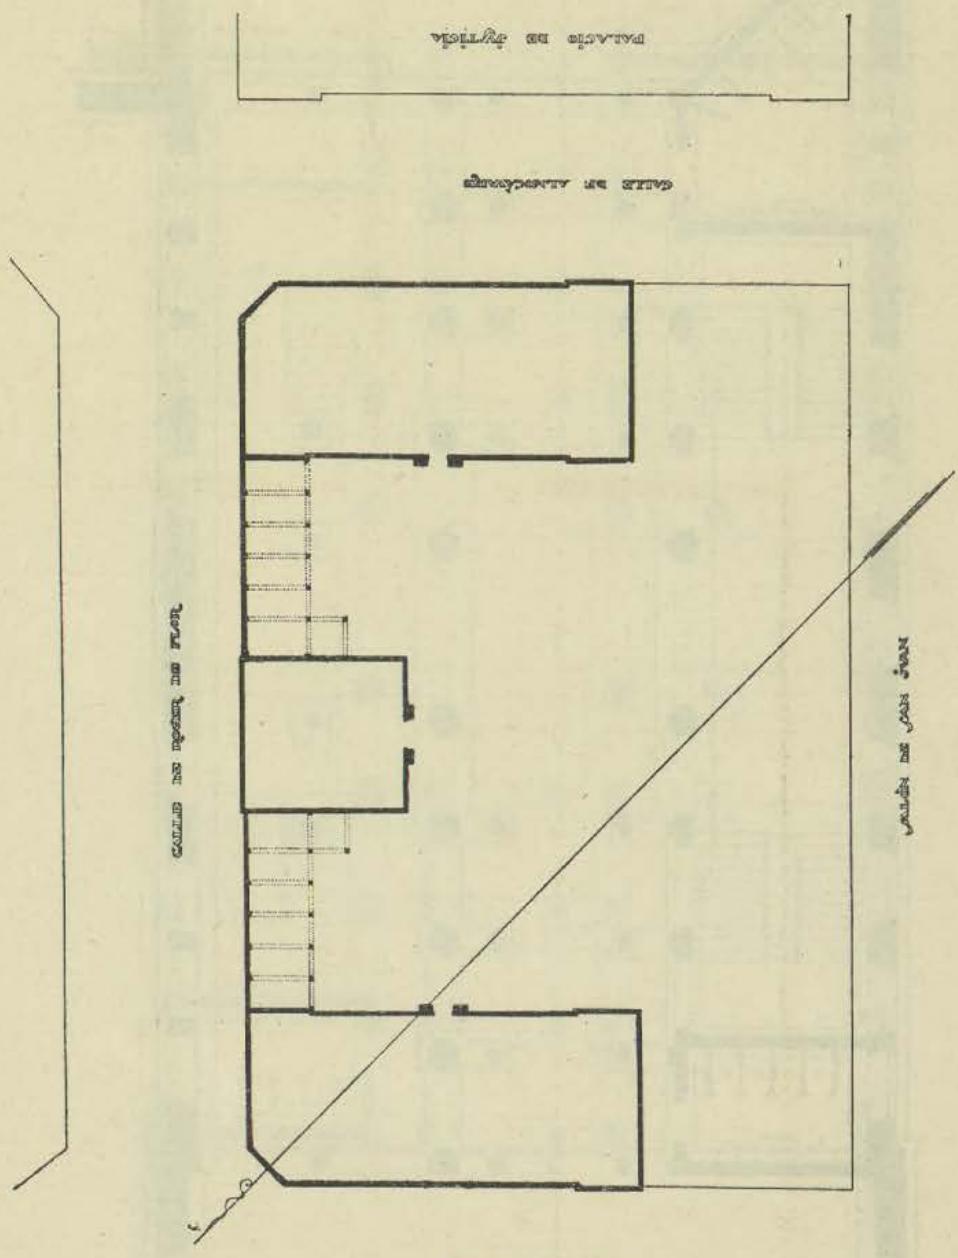

EMPLACAMENT

ESCALA 1/500


ESCOLA PERE VILA I CODINA

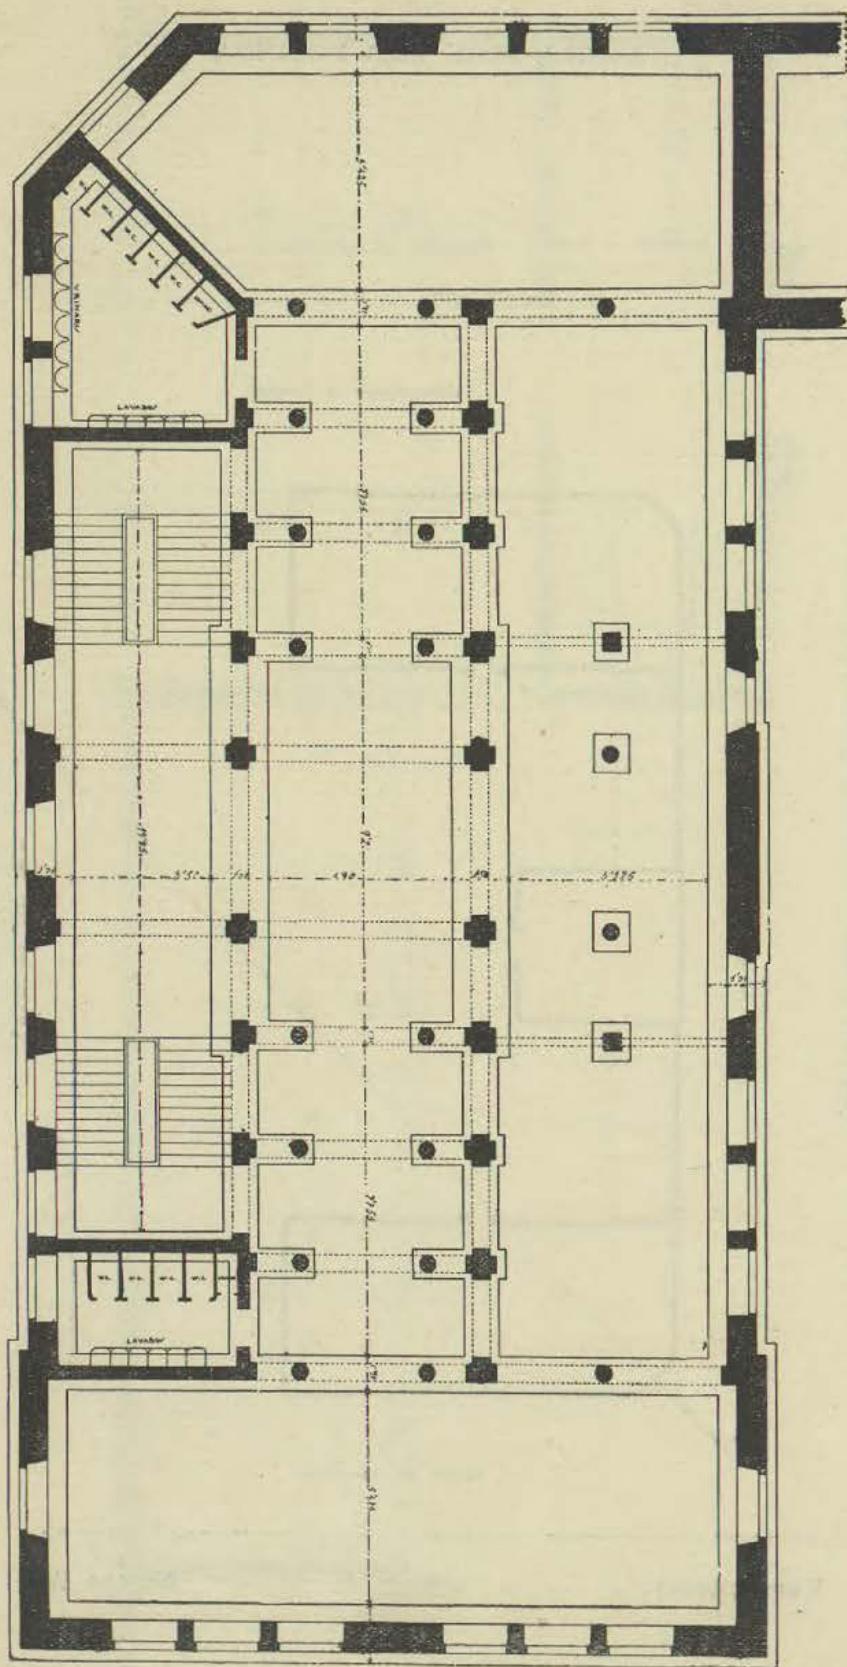

PAVELLÓ DE CLASSE. — PLÀNTA DE SEMISOTERRANI

ESCALA 1/200


ESCOLA PERE VILA I CODINA

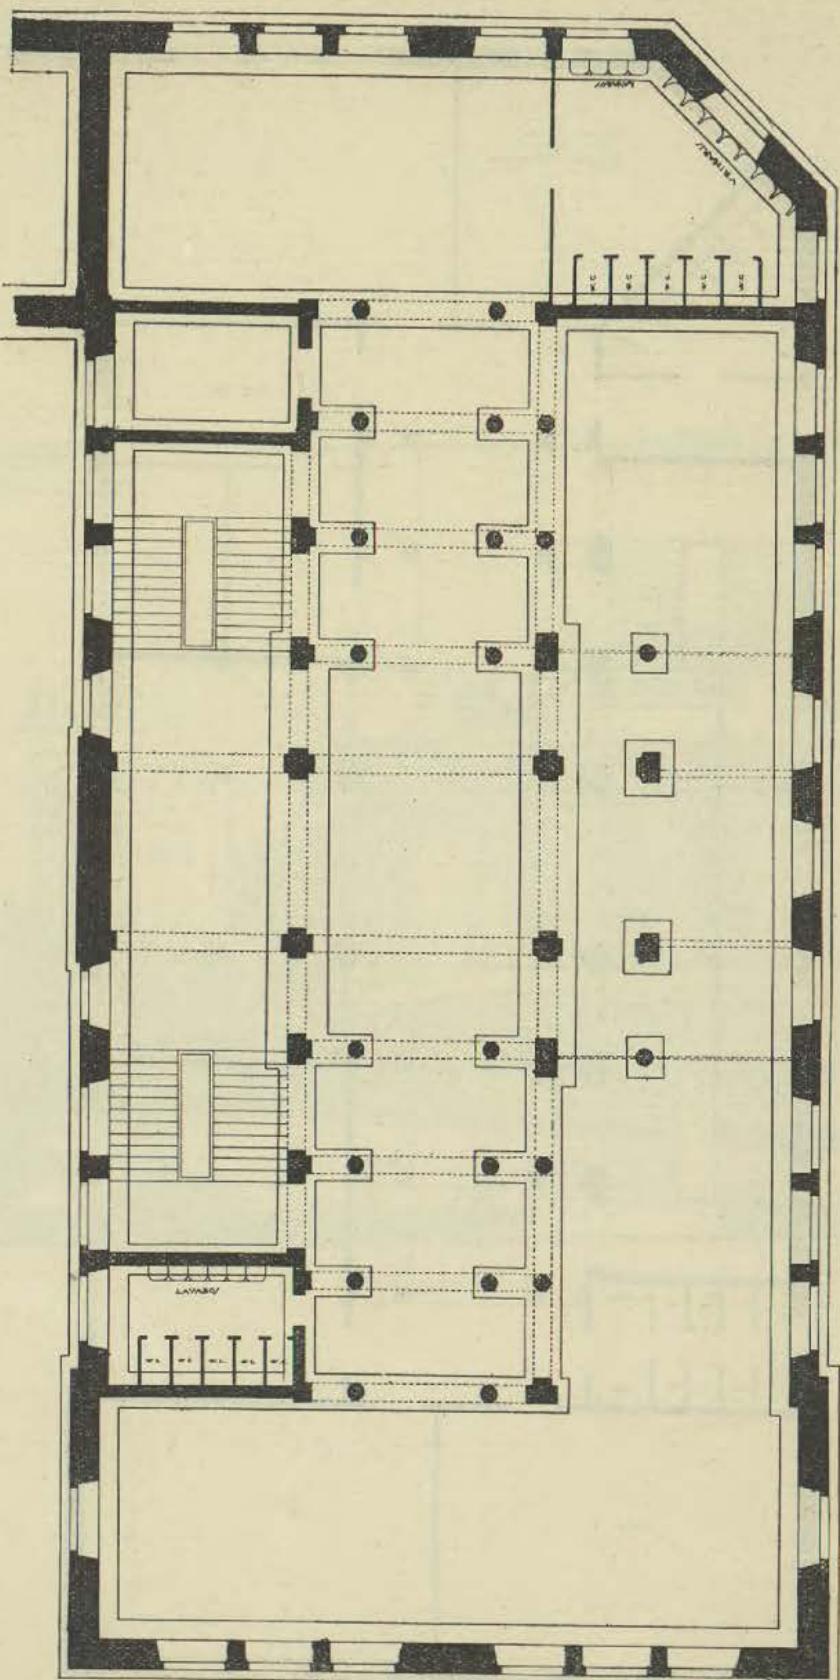

PAVELLÓ DE CLASSES.—PLANTA DE SEMISOTERRANI

ESCALA 1/200


ESCOLA PERE VILA I CODINA

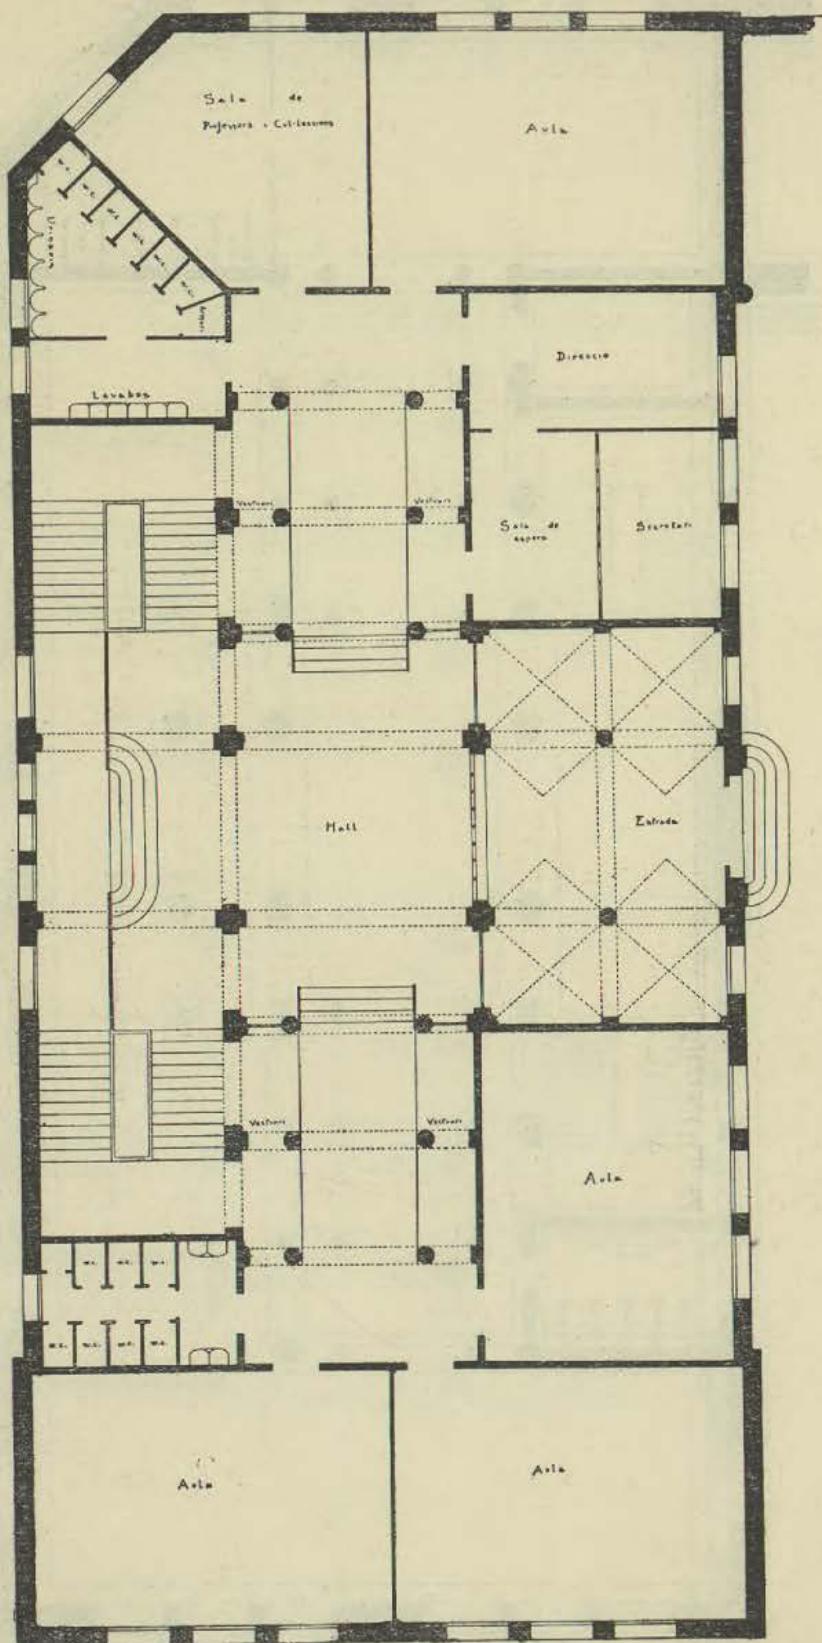

PAVELLÓ DE CLASSES. — PLANTA BAIXA


ESCALA 1/200

ÉSCOLA PERE VILA I CODINA

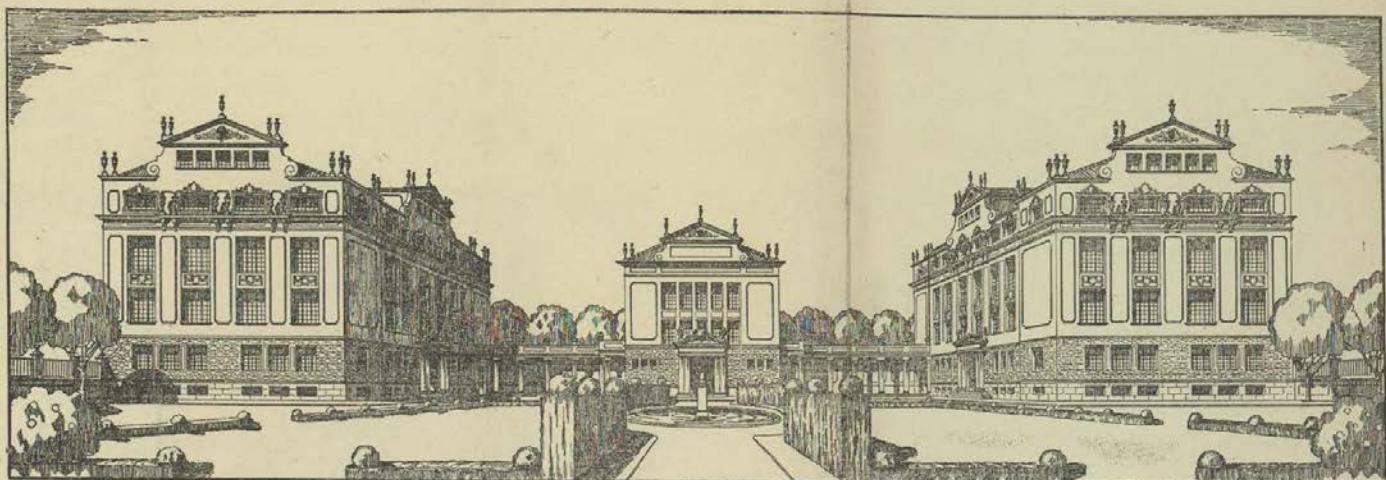


PERSPECTIVA

ESCOLA PERE VILA I CODINA

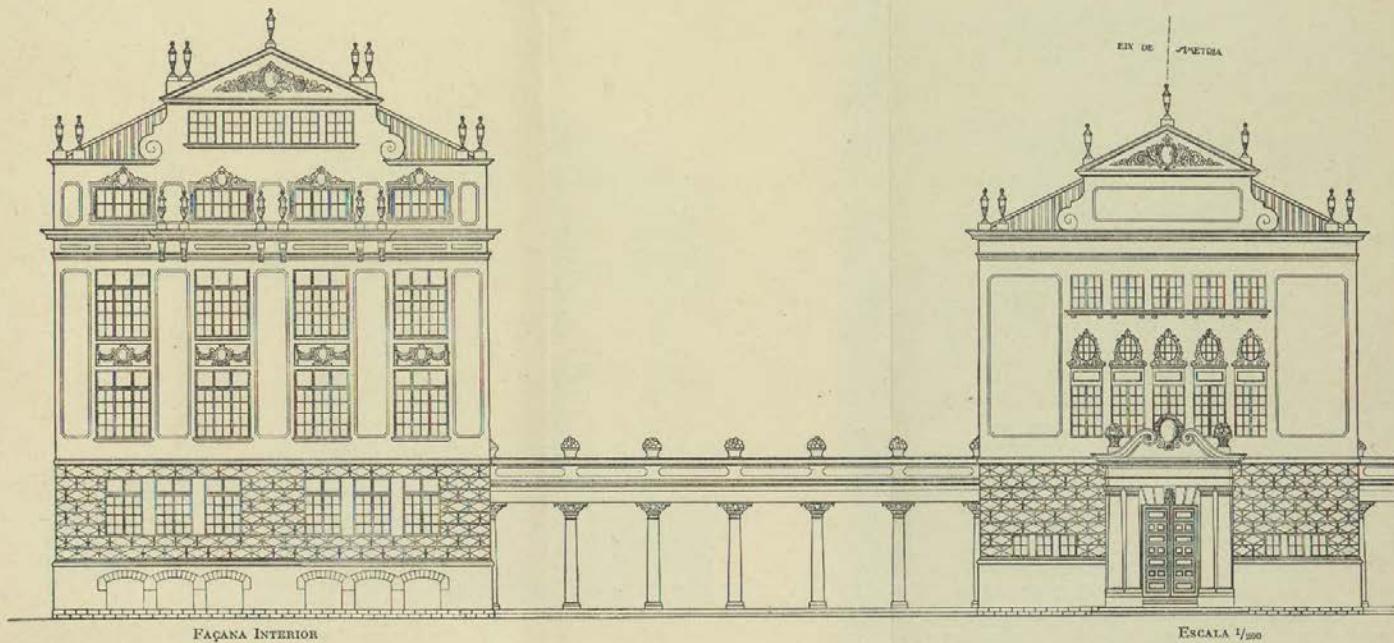



ESCALA 1/500

ESCOLA PERE VILA I CODINA

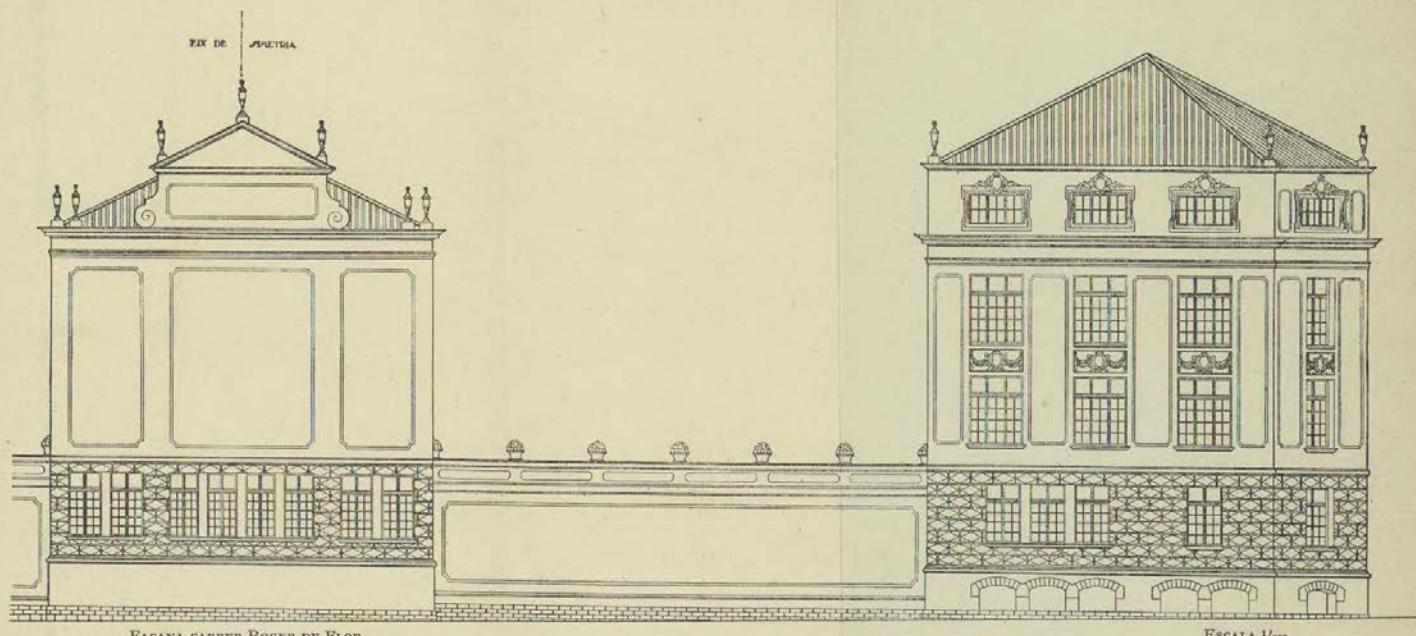

FAÇANA CARRER ROGER DE FLOR


ESCOLA PERE VILA I CODINA

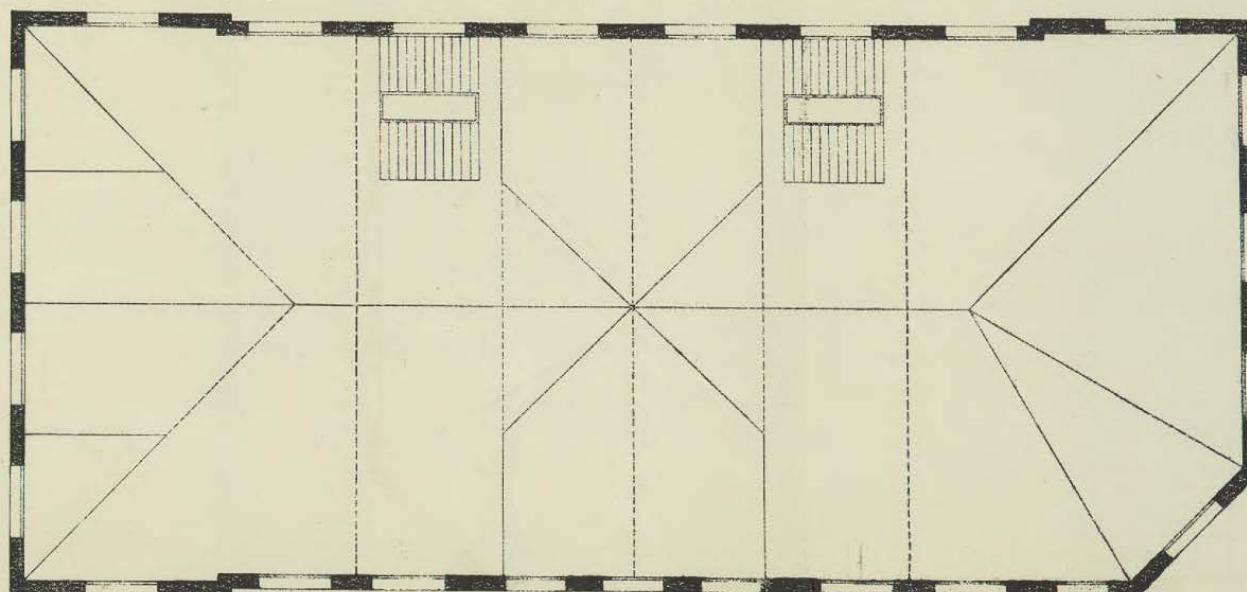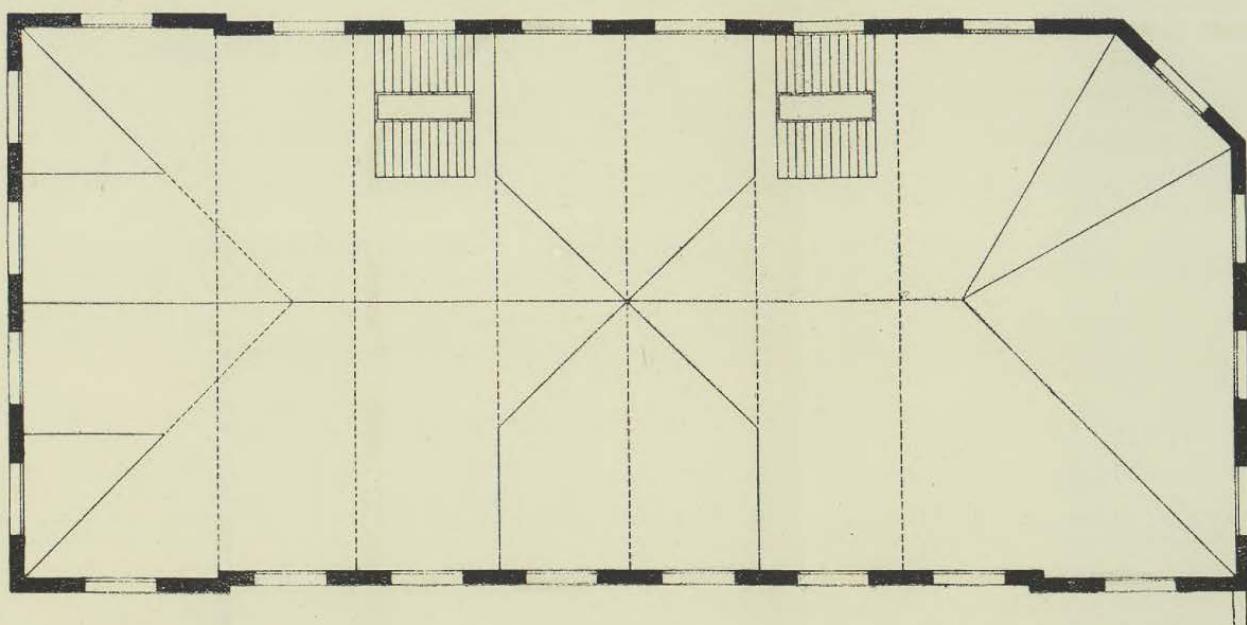

PAVELLONS DE CLASSES.—PLANTA DE COBERTES

ESCALA 1/200


ESCOLA PERE VILA I CODINA

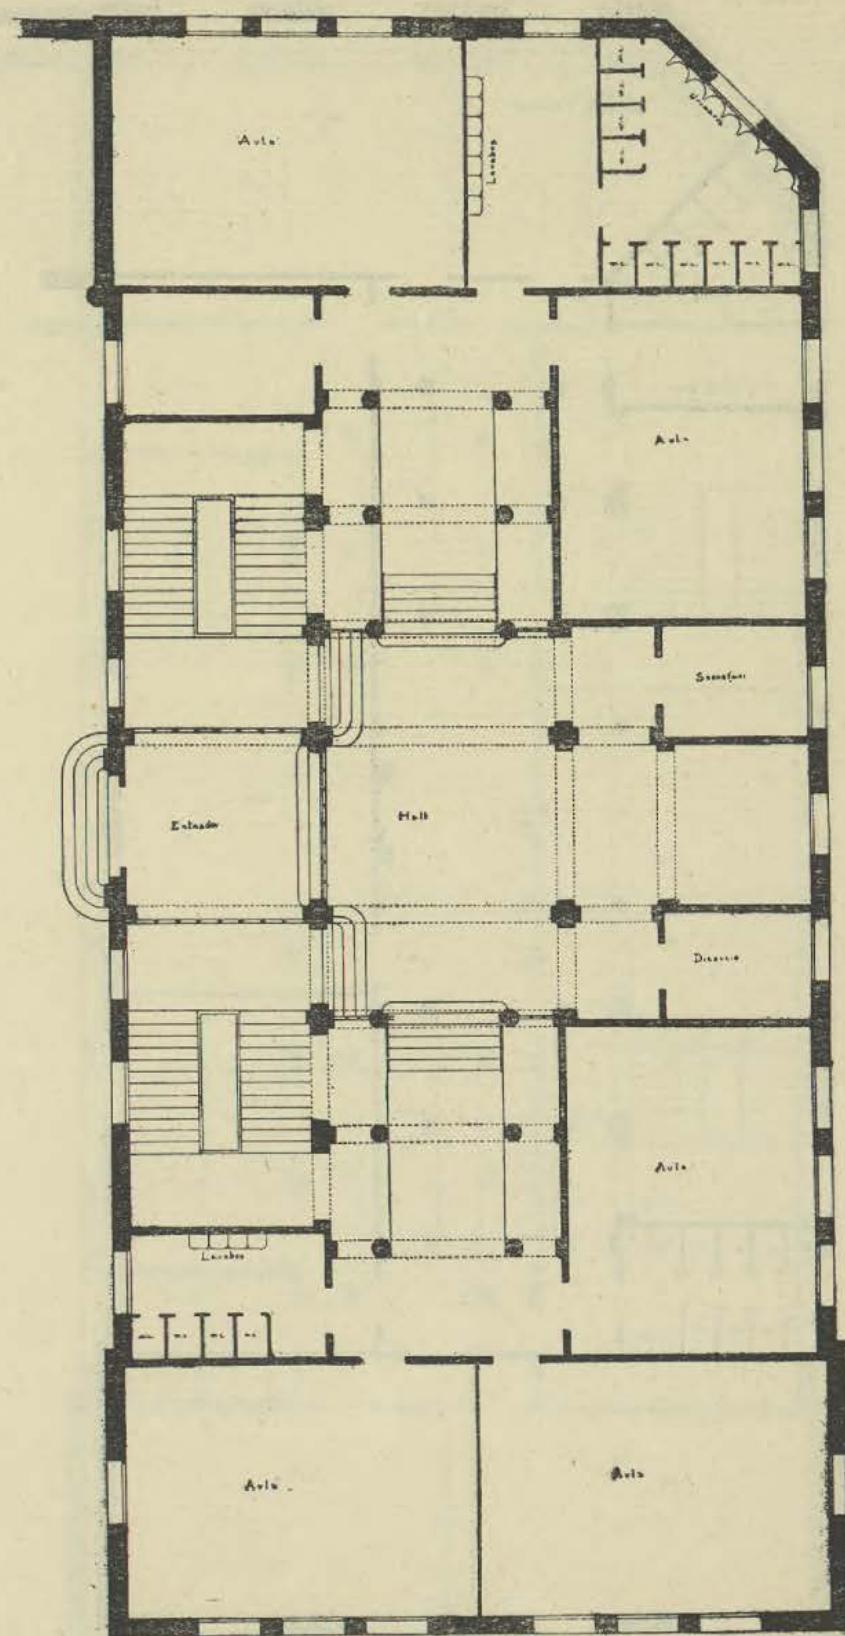

PAVELLÓ DE CLASSES.—PLANTA BAIXA

ESCALA 1/200


ESCOLA PERE VILA I CODINA

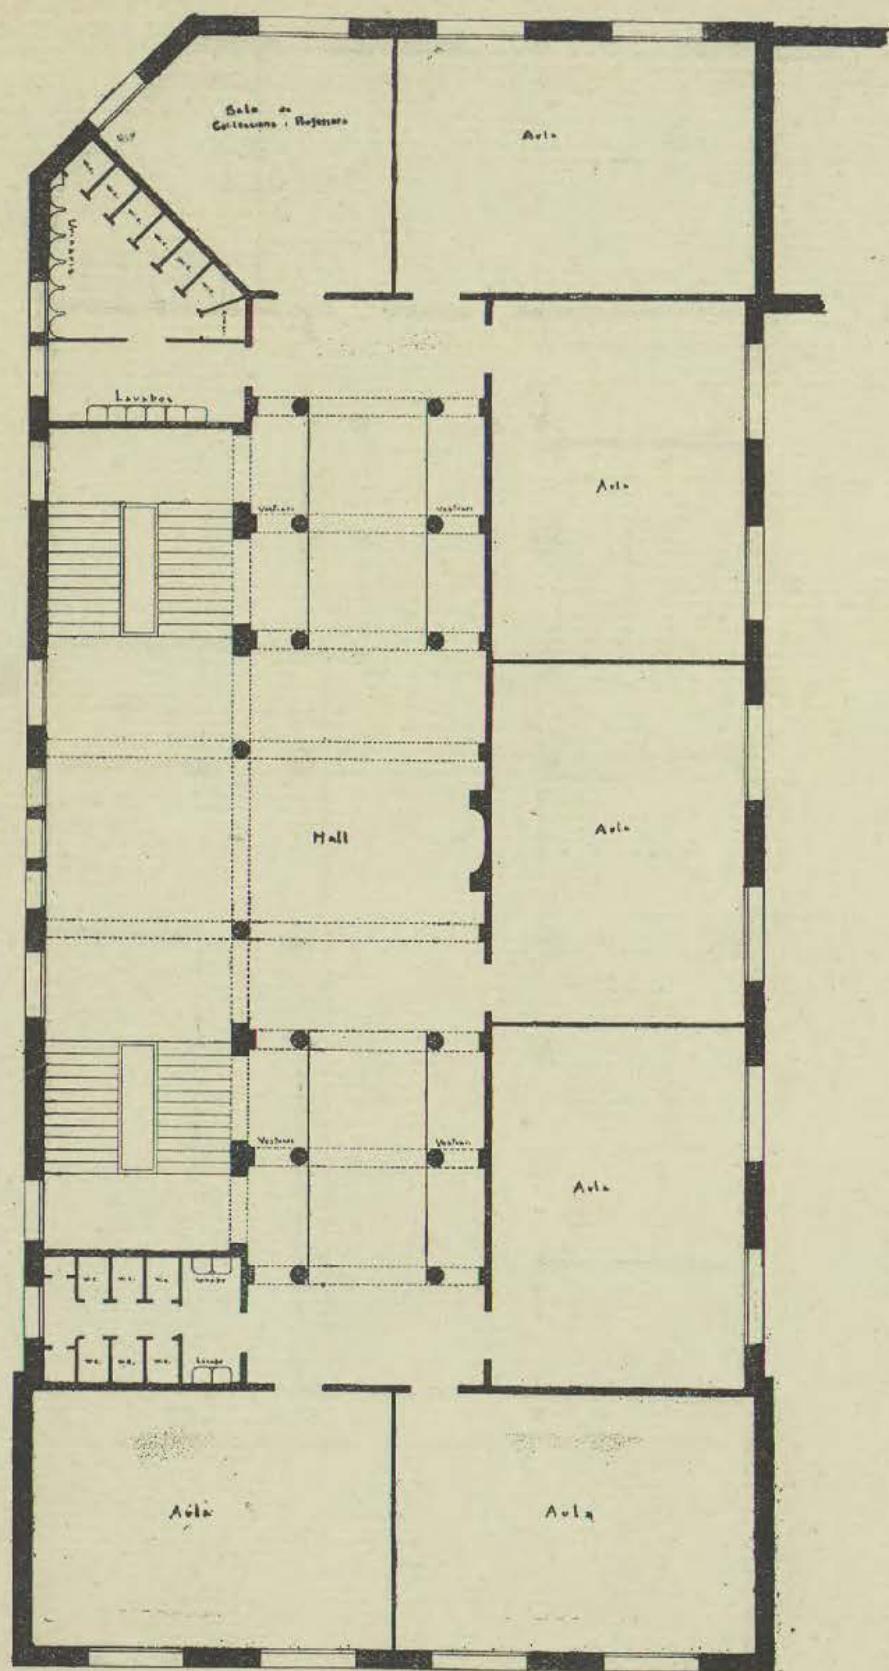


PAVELLÓ DE CLASSES.—PLANTA DE PISOS

ESCALA 1/200


ESCOLA PERE VILA I CODINA

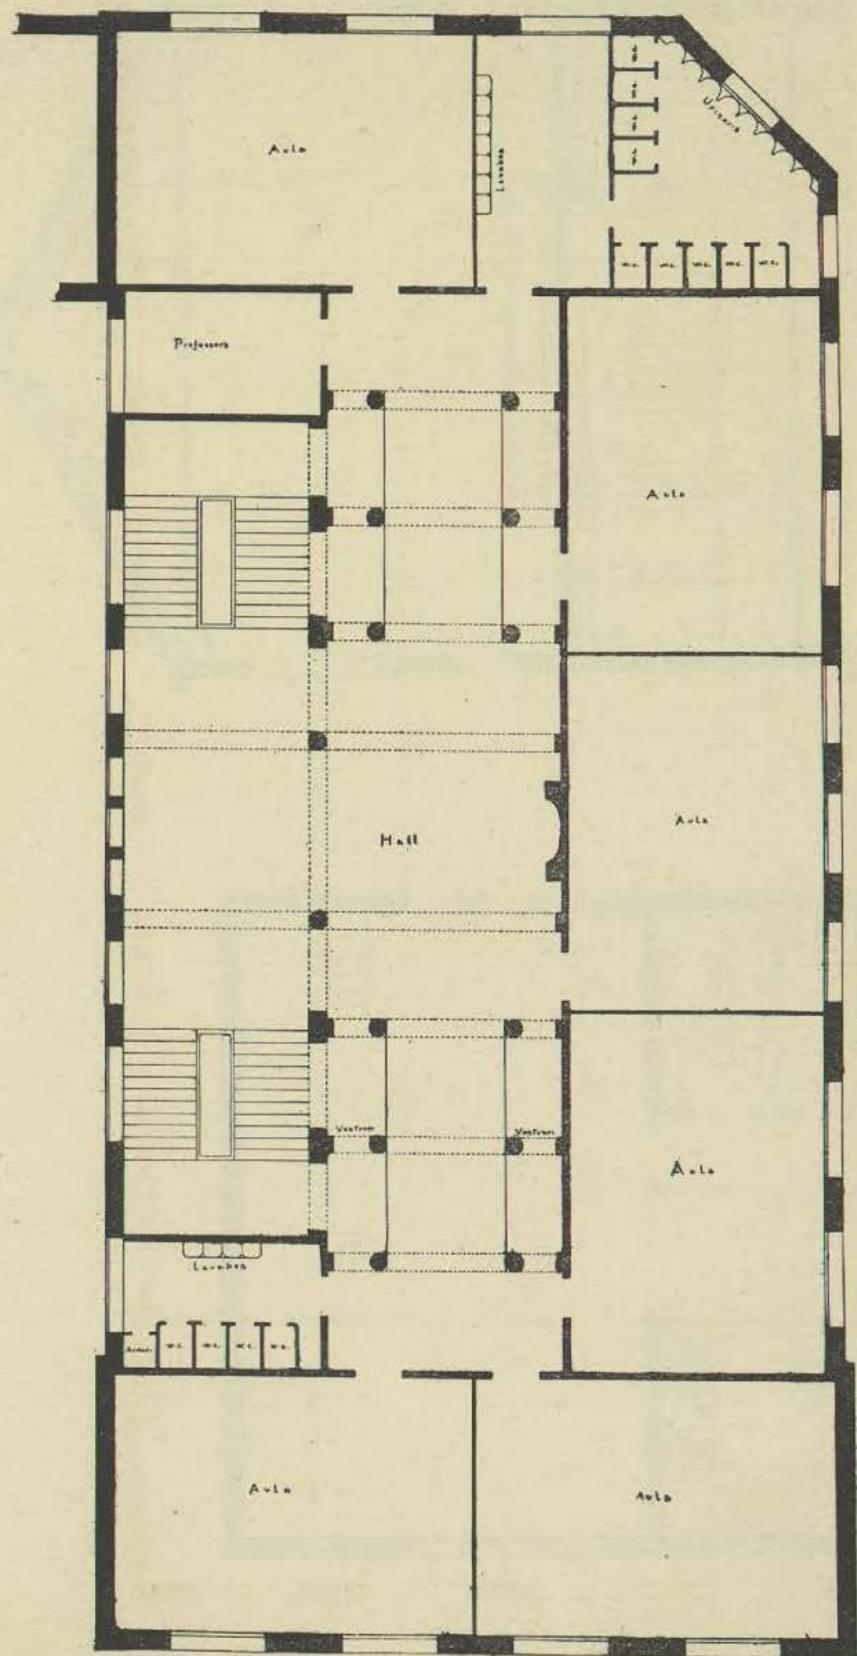

ESCOLA PERE VILA I CODINA

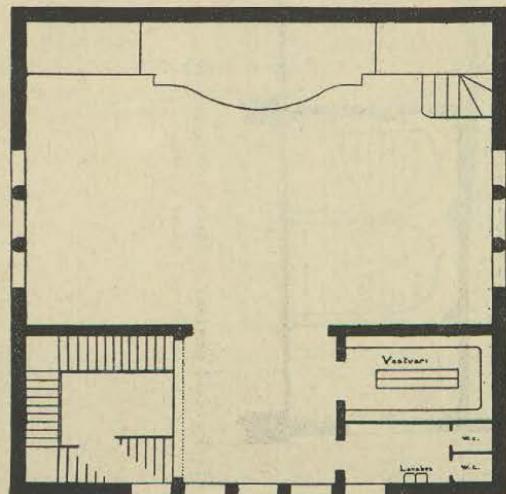


PAVELLÓ CENTRAL. — PLANTA DE PIS

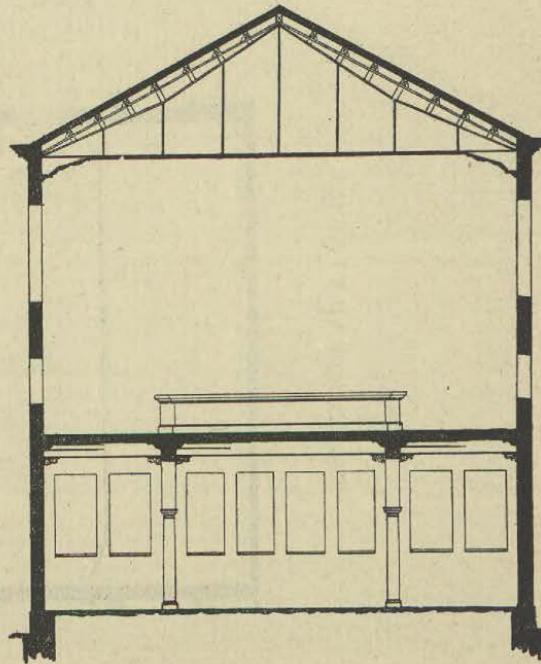

PAVELLÓ CENTRAL. — SECCIÓ TRANSVERSAL      ESCALA 1/200


ESCOLA PERE VILA I CODINA

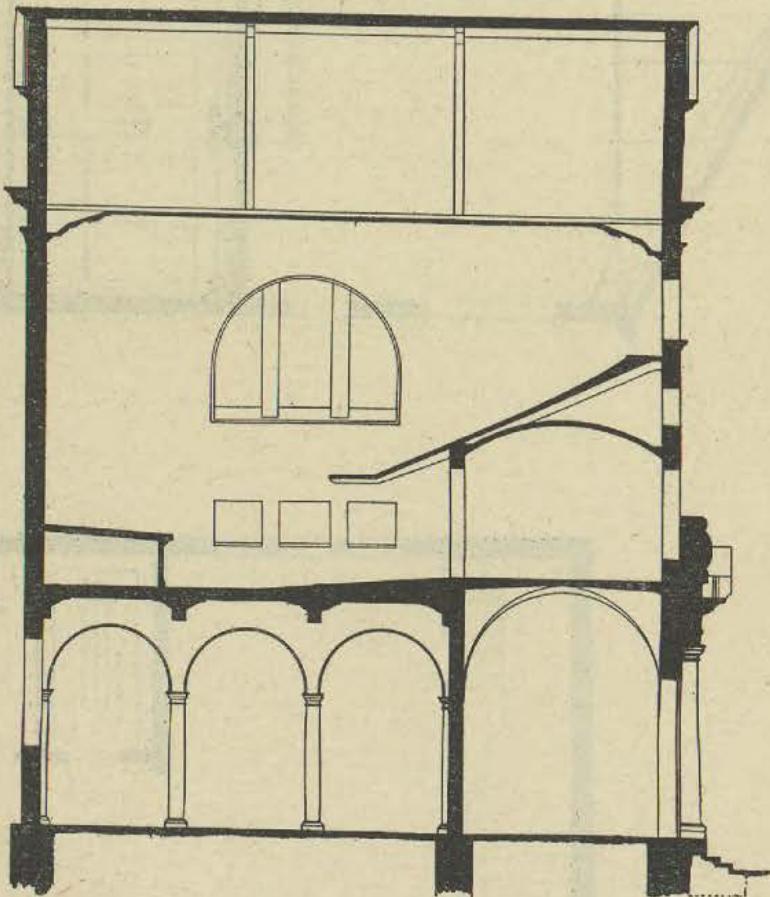

PAVELLÓ CENTRAL.—SECCIÓ LONGITUDINAL

ESCALA 1/200


ESCOLA PERE VILA I CODINA

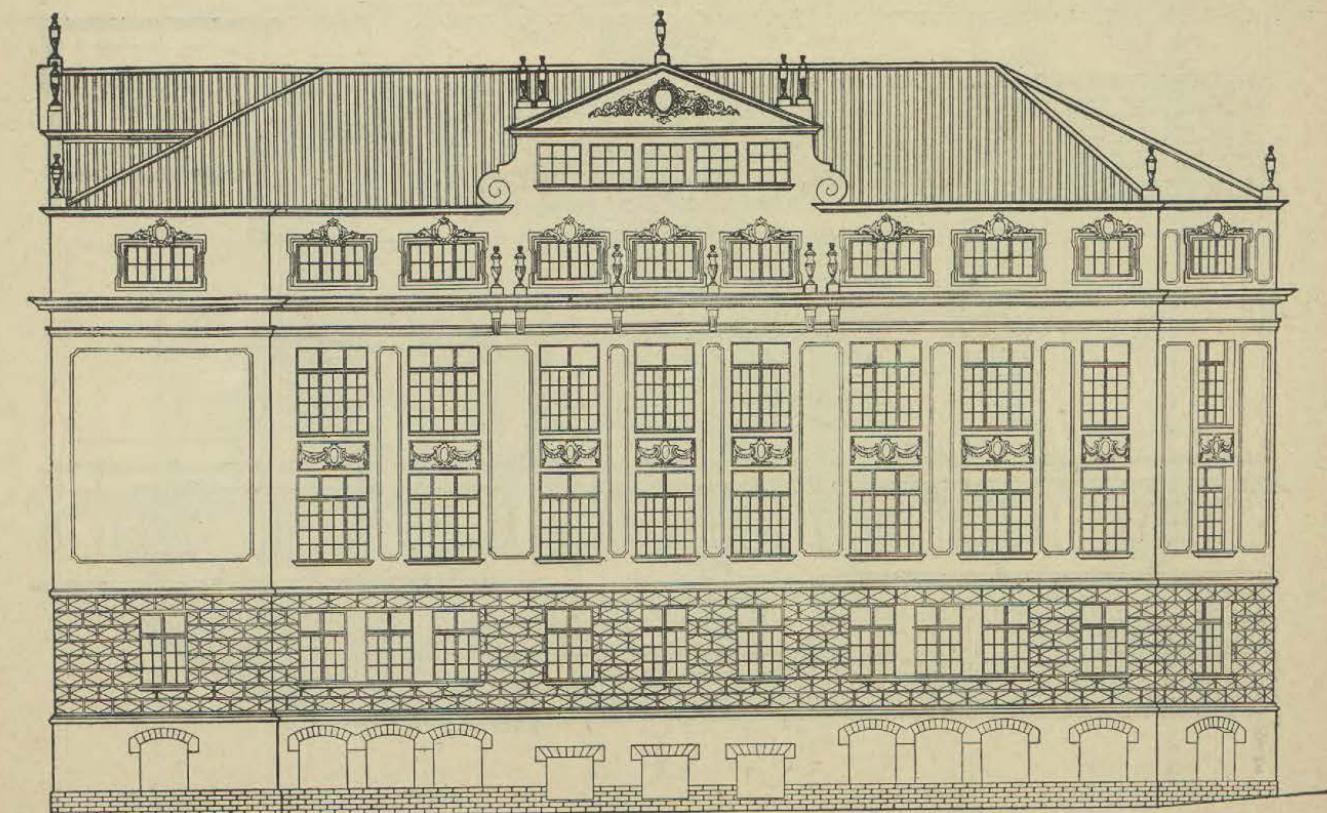

FAÇANA CARRER ALMOGÀVERS

ESCALA 1/200

ESCOLA PERE VILA I CODINA

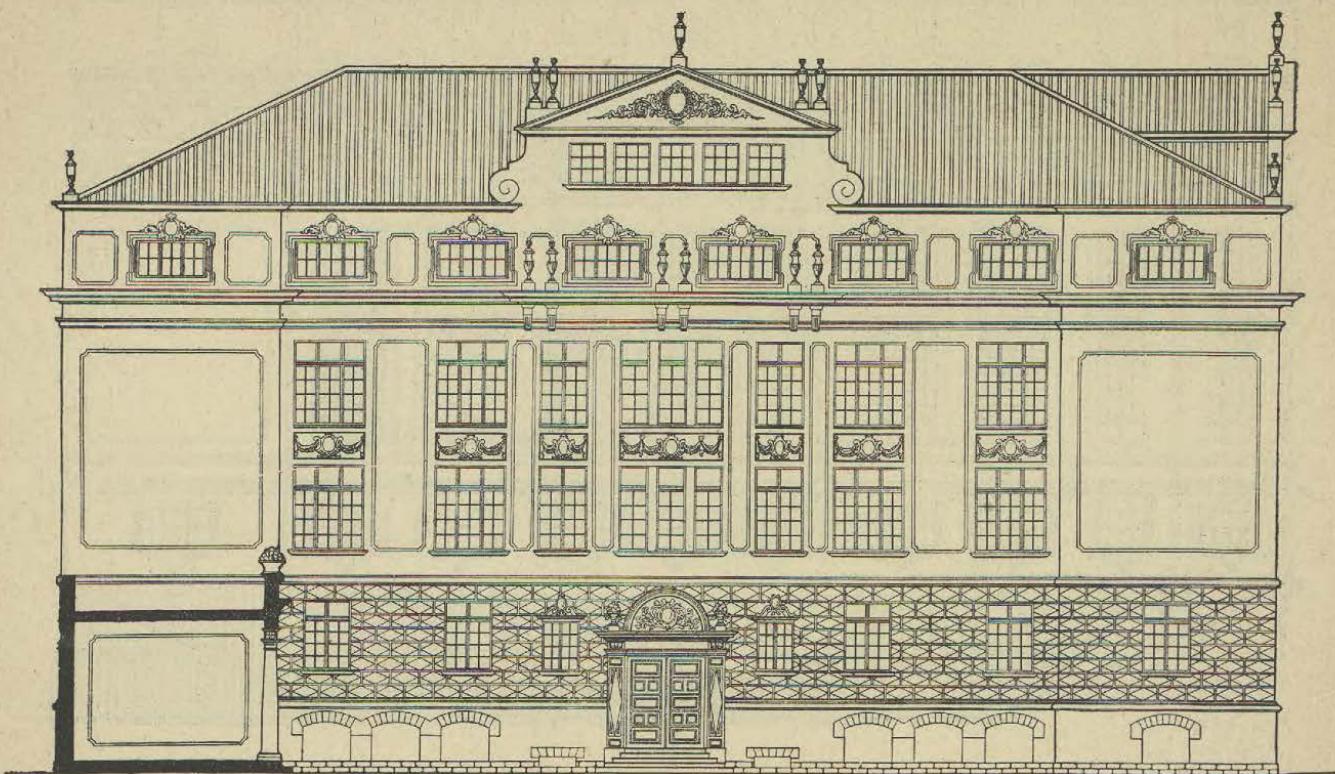

FAÇANA INTERIOR

ESCALA 1/200

ESCOLA PERE VILA I CODINA



PERSPECTIVA DEL SALÓ BIBLIOTECA

Y debe concretarse a manifestar que se acepta el legado y a reclamar su cumplimiento, mediante la entrega de la cantidad objeto del mismo.

Para plantear la reclamación necesita el Excmo. Ayuntamiento conferir poderes. Estos deben ser especiales, pero muy amplios; deben comprender, por lo menos, las siguientes facultades debidamente desarrolladas en ellos: 1.<sup>a</sup>, la de reclamar el cumplimiento de la manda o legado del Albacea, del heredero, del Juez o de quien haya de pagarlos, ya en forma extrajudicial (solicitud o requerimiento), ya en forma judicial (simple escrito, demanda incidental o separada e independiente); 2.<sup>a</sup>, la de plantear y discutir todas las cuestiones que suscite el cobro del legado, v. gr., reducción de legado, preferencia entre los ordenados y otros; 3.<sup>a</sup>, la de otorgar y firmar cuantos documentos sean necesarios para eximir de responsabilidad a la persona o entidad que realice el pago; 4.<sup>a</sup>, la de contraer, si fuere necesario, a nombre de la Corporación municipal, la obligación de destinar la cantidad legada a los fines ordenados por el testador y la de participar a su debido tiempo el cumplimiento; y 5.<sup>a</sup>, la de substituir, en todo o en parte, dichos poderes a las personas que sea necesario si la efectividad de la reclamación lo exigiere.

Con lo expuesto puede lograr el Excmo. Ayuntamiento de Barcelona que se cumpla la voluntad del testador, o, en su primera parte, entrega de la cantidad legada.

Conseguida ésta, será ocasión de tratar de la segunda parte, la inversión o empleo de aquélla, resolviendo puntos tan importantes como finalidad de la inversión, personas interesadas en ella, intervención del Gobierno en su función de protectorado y otras.

Tal es nuestro dictamen, que sometemos, como siempre, a otro más ilustrado.

Barcelona, 23 de octubre de 1916.—*José Vilaseca y Magarre. — Jesús Sánchez Diezma. = Excmo. Sr. Alcalde constitucional de Barcelona.»*

#### ACCEPTACIÓ DEL LLEGAT

D'acord amb l'anterior informe, l'Ajuntament, en sessió de dia 23 de novembre de l'any 1916, acordà acceptar el llegat, i designà a l'advocat català resident a Buenos Aires D. Antoni de P. Aleu com a representant de l'Ajuntament, atorgant-li, a l'efecte els corresponents poders.

Com no fou solament l'Ajuntament de Barcelona el que reclama el llegat d'En Pere Vila i Codina, motivà la presentació del següent escrit.:

«Sr. Juez de primera instancia:

Antonio de P. Aleu, en el expediente testamentario de D. Pedro Vila y Codina, a V. S. digo:

1.<sup>º</sup> Que, como lo acredita el testimonio de escritura que debidamente legalizada acompaña, el Excmo. Sr. Alcalde de la ciudad de Barcelona, cumplimentando el acuerdo de aquel Excmo. Ayuntamiento, me ha conferido poder en forma para que lo represente en este juicio y me haga parte en su nombre, a efecto de reclamar la entrega del legado instituido por el testador D. Pedro Vila y Codina en la cláusula sexta de su testamento, que obra en autos.

2.<sup>º</sup> El Sr. Pedro Vila y Codina, cual resulta del testamento agregado, ha instituido ese legado con las siguientes palabras: «Declaro que dono a Barcelona \$ 1.000,000 para que sirva para toda Cataluña y con iguales fines de las dos donaciones anteriores.»

En esas, o sea en la primera de ellas, se establece la forma de cumplimentar la voluntad del testador en estos términos: «...para que sus autoridades los coloquen en hipoteca y de sus intereses se dé educación a los hijos de ambos sexos nacidos de padres pobres que no tienen para costearles su educación.»

3.<sup>º</sup> La Excma. Diputación de la provincia de Barcelona, atendiendo a que llaman igualmente Barcelona a la ciudad que a la provincia, y a la circunstancia de que el legado debe tener eficacia para toda Cataluña, se considera con derecho a ser ella la que reciba

el legado, en razón, además, de que su jurisdicción y gobierno comprende mayor extensión de la Cataluña favorecida por el legado.

4.<sup>o</sup> Por otra parte, el Excmo. Ayuntamiento opina que es a él a quien compete recibir el legado y cumplir la voluntad del testador, por cuanto usual y generalmente al expresar «Barcelona» se entiende la ciudad y no la provincia, y que en éste, como en todos los casos de hermenéutica jurídica, debe atenerse a los usos y costumbres del pueblo para la más exacta aplicación de la ley o de los contratos.

5.<sup>o</sup> Estas dos opiniones han surgido apenas se conoció por ambas entidades el testamento del Sr. Vila y Codina. Las distinguidas y respetables personalidades que tienen a su cargo la administración de los intereses que a la ciudad o a la provincia afectan, celosas de todos los derechos, prerrogativas y cargos que a la respectiva institución competen, se han sentido en la necesidad de adoptar una actitud que ponga a salvo aquellos derechos, aquellas prerrogativas y aquellos cargos, y por esto ambas a dos, separadamente, me han encomendado su representación en este juicio.

La dualidad de opinión anunciada, ¿subsiste aún? Es posible; pero la circunstancia de que una y otra entidad hayan coincidido en la designación del que suscribe para que las represente en este juicio, con idénticos fines y propósitos, induce a suponer que su comparecencia en juicio conduce, en primer término, a dejar constancia de la respectiva aceptación del legado y, a la vez, a que el legatario «Barcelona» tenga en autos la correspondiente intervención.

No siendo posible suponer que una y otra entidad hayan elegido mi humilde personalidad para que dirima cuál es el verdadero interesado; ni que yo, gestionando para ambas corporaciones, solicite del Juzgado una declaración que adjudique a una u otra el carácter de legatario que ambas se atribuyen, he considerado que, conforme me había permitido indicar verbalmente a los representantes legales de una y otra institución, han aceptado el temperamento de intervenir ambas en la percepción del legado para deferir a los tribunales del domicilio de dichas entidades la interpretación de la voluntad del testador, o, mejor dicho, la individualización de la persona a quien el testador confiere el encargo de invertir el millón de pesos legado para la educación de niños pobres en Cataluña.

Es sobre esa hipótesis, de acuerdo con esa interpretación, que ocurro a V. S. con el poder de referencia, solicitando que sin perjuicio de partes se tenga por tal al Excmo. Ayuntamiento de Barcelona y como su mandatario en estos autos al que suscribe, en mérito del poder adjunto.

Dignese V. S. proveer de conformidad.

Es justicia, etc.»

Aquest dualisme fou finit, car l'Excm. Diputació Provincial de Barcelona, en sessió del dia 11 de desembre de l'any 1917, i atenent a la comunicació que li dirigí l'Alcaldia en aquest sentit, feu renúncia a favor de l'Ajuntament d'aquesta ciutat dels drets de qualsevolga mena que podessin corresponder-li del llegat Pere Vila i Codina, essent-li agraiada aquesta resolució en Consistori del dia 21 de gener de l'any 1918.

La tramitació d'aquesta testamentaria finí en desembre de l'any 1920, en què el representant de l'Ajuntament remetia al Sr. Alcalde l'última quantitat del llegat que en total ha ascendit a la suma de 978,159'92 pessetes, que han sigut depositades en la Sucursal del Banc d'Espanya de Barcelona, destinades únicament per a satisfer l'import de les obres de construcció de l'Escola Pere Vila i Codina.

ACORDS RELATIUS A LA INVERSIÓ DEL LLEGAT

La Comissió de Cultura adreçà a la de Foment la següent comunicació:

«Aquesta Comissió, en sessió d'avui, ha acordat que, per a donar compliment al llegat provenint d'En Pere Vila i Codina, mort a la República Argentina, es construeixi amb l'import del mateix un edifici escolar que porti el nom del generós llegatari. Al portar a compliment aquest remarcable llegat, estima aquesta Comissió que l'edifici a construir deuria estar situat en lloc visible de la ciutat per a que, a la vegada que signifiqués merecument homenatge a la memòria del donador, fos exemplaritat que servís d'estímul als ciutadans barcelonins en condicions de fer obres semblants a benefici de la ciutat.

Per a que l'esmentat edifici pugui construir-se amb les quantitats que importarà el llegat — aproximadament unes 700,000 pessetes, — és menester que el terreny on deu edificar-se sigui propietat de l'Ajuntament, perquè, si no fos així, amb aquesta quantitat no n'hi hauria prou per a adquirir terreny en lloc cèntric de la ciutat i construir-hi un edifici escolar de les proporcions que és menester que tingui, per a solucionar una part del problema escolar de la ciutat. Per tot l'exposat, aquesta Comissió sol·licita de la seva Presidència que, per a construir el Grup Escolar Pere Vila, es digni informar si existiria cap obstacle en poder disposar del solar de Saló de Sant Joan, on actualment hi ha posat un magatzem de material d'obres, en el qual lloc, al bastir-hi aquesta Escola, es contribuiria indubitablement a embellir i completar la urbanització d'aquell indret de Barcelona.

Déu vos guardi molts anys. — Barcelona, 27 d'octubre del 1919. — El President, *Cassimir Giralt.* = Sr. President de la Comissió de Foment de l'Excm. Ajuntament de Barcelona.»

No havent-se pogut posar d'acord les esmentades Comissions sobre la destinació del solar de referència, la de Cultura féu la següent proposta a l'Ajuntament, qui l'aprova en sessió del dia 31 de desembre de l'any 1919:

«1. Que l'import del llegat que, destinat per a obres de cultura, féu a la ciutat de Barcelona el patrici català Pere Vila i Codina, mort a Rosario de Santa Fe l'any 1916, s'inverteixi totalment en la construcció d'un grup escolar que porti el nom del generós donant. — 2. Que l'esmentat grup escolar es construeixi en el solar propietat de l'Ajuntament que està emplaçat entre la via del Saló de Sant Joan i carrers de Roger de Flor, Almogàvers i Vilanova, el qual solar està inclòs en el plan general de distribució d'emplaçaments d'edificis escolars aprovat en Consistori de 14 de juny de 1917 per a edificar-hi un grup escolar, encomanant-se a la vegada a l'Assessoria Tècnica de la Comissió de Cultura la formació dels corresponents projectes i pressupostos. — 3. Que per l'Alcaldia es dipositin les quantitats que rebi, import del llegat en qüestió, en un establiment de crèdit d'aquesta capital en les condicions i forma que a son judici siguin més procedents i beneficioses als interessos municipals, quedant aquell dipòsit exclusivament afecte a la construcció del grup escolar esmentat, entenent-se que no podrà fer-se cap entrega de la quantitat dipositada sinó contra lliuraments que es facin en pagament de la realització del dit projecte d'edifici escolar.»

En la sessió de l'Ajuntament del dia 6 d'octubre de l'any 1920 foren aprovats els plànols i pressupost d'aquesta nova construcció escolar a bastir en el solar esmentat del Saló de Sant Joan, anunciant-se, previs els tràmits corresponents, la subhasta d'adjudicació de les obres en la *Gaceta de Madrid* del dia 22 de gener de 1920.

La subhasta tingué lloc el dia 22 de febrer del mateix any i fou adjudicada a D. Jaume Oliva i Serra per la quantitat de 1.406,836 pessetes.

La valoració del solar on deu aixecar-se l'edifici, que té una superfície de 165,018 pams quadrats, és de 990,108 pessetes, o sigui a 6 pessetes pam quadrat, segons informe dels Arquitectes Cap de Construccions escolars i Cap d'Edificis públics datat a 20 de desembre de 1919.

#### PROJECTE DE L'EDIFICI

L'Assessoria Tècnica determinà les característiques que devia reunir l'edifici escolar a construir amb el llegat d'En Pere Vila i Codina i la Secció de Construccions escolars féu el corresponent projecte.

En aquest Grup Escolar podran concórrer 1,360 alumnes.

Dels dos cossos laterals d'aquest edifici, un està destinat a nois i l'altre a noies, comptant amb 17 aules per aquells i 17 per aquestes. En el cos central hi haurà la sala de festes, de conferències i exposicions, podent-se utilitzar també per audicions, jocs i tota mena d'exercicis gimnàstics. En aquest mateix cos central s'instal·larà, demés, la biblioteca dels escolars.

El Grup Escolar Pere Vila està integrat per les plantes, dels semi-soterranis, planta baixa, dos pisos i planta superior, tenint, ultra el nombre d'aulas esmentat, instal·lacions de tallers de treball, sales de dibuix, sala per col·leccions, sala de Direcció, sala per mestres, vestuari, servei de *lavabos*, dutxes, W. C., pati-jardí, amb porxos i una cuina amb cantina per una població escolar calculada sobre un 20 per 100 de la totalitat d'alumnes.

#### COMENÇAMENT DE LES OBRES

En el solar on deu edificar-se el Grup Escolar Pere Vila hi havia, fins ara, diversos tallers de les Comissions d'Eixamplis i Foment, servint també per a dipòsit de materials de les esmentades Comissions, que han necessitat un cert temps per a efectuar el trasllat a altres dependències municipals de totes les instal·lacions indicades.

L'Ajuntament, en sessió del dia 21 de setembre de 1921, acordà, a proposta de les Comissions d'Eixamplis i de Cultura, destinar la quantitat de 90,000 pessetes per efectuar el trasllat dels tallers i magatzems de la primera en un solar que fou carretera de Mataró.

Actualment s'està procedint activament a la construcció del que serà Grup Escolar Pere Vila i Codina, trobant-se ja molt avançades les obres.