


| QUADRE DE SUPERFÍCIES    |                      |    |                   |                 |     |
|--------------------------|----------------------|----|-------------------|-----------------|-----|
|                          | nº                   | m2 | total m2 projecte | total m2 progr. |     |
| <b>EDUCACIÓ INFANTIL</b> |                      |    |                   |                 |     |
| I.1                      | AULA INFANTIL        | 6  | 55                | 330             | 330 |
| I.2                      | LAVABOS              | 6  | 5                 | 30              | 30  |
| I.3                      | AULA PSICOMOTRICITAT | 1  | 50                | 51              | 55  |
| I.4                      | TUTORIA              | 1  | 10                | 10              | 10  |
| I.5                      | MAGATZEM             | 1  | 10                | 10              | 10  |
| I.6                      | LAVABOS MESTRES      | 1  | 5                 | 5               | 5   |

| QUADRE DE SUPERFÍCIES    |                             |    |                   |                 |     |
|--------------------------|-----------------------------|----|-------------------|-----------------|-----|
|                          | nº                          | m2 | total m2 projecte | total m2 progr. |     |
| <b>EDUCACIÓ PRIMÀRIA</b> |                             |    |                   |                 |     |
| P.1                      | AULA                        | 12 | 50                | 600             | 600 |
| P.2                      | AULA DESDOBLAMENT           | 2  | 25                | 50              | 50  |
| P.3                      | AULA RECOLÇAMENT/REFORÇ     | 2  | 25                | 50              | 50  |
| P.4                      | AULA ESPECÍFICA             | 1  | 50                | 50              | 50  |
| P.5                      | AULA INFORMÀTICA            | 1  | 50                | 50              | 50  |
| P.6                      | AULA COMPLEMENTÀRIA         | 1  | 50                | 50              | 50  |
| P.7                      | BIBLIOTECA                  | 1  | 46                | 46              | 45  |
| P.8                      | MAGATZEM (diferents espais) | 2  | 23+10             | 33              | 30  |
| P.9                      | LAVABO ADAPTAT/PROF.        | 2  | 5                 | 10              | 10  |
| P.10                     | LAVABOS ALUMNES             | 2  | 26                | 52              | 45  |
| P.11                     | LAVABOS DE PATI             | 2  | 7                 | 14              | 15  |

| QUADRE DE SUPERFÍCIES |                             |    |                   |                 |    |
|-----------------------|-----------------------------|----|-------------------|-----------------|----|
|                       | nº                          | m2 | total m2 projecte | total m2 progr. |    |
| <b>ADMINISTRACIÓ</b>  |                             |    |                   |                 |    |
| A.1                   | DIRECCIÓ                    | 1  | 16                | 16              | 15 |
| A.2                   | CAP D'ESTUDIS               | 1  | 11                | 11              | 10 |
| A.3                   | SECRETARIA (anxiu protegit) | 1  | 33                | 33              | 30 |
| A.4                   | DESPATX/TUTORIA             | 2  | 11                | 22              | 20 |
| A.5                   | DESPATX PROFESSIONAL INT.   | 1  | 11                | 11              | 10 |
| A.6                   | SALA PROFESSORS             | 1  | 55                | 55              | 60 |
| A.7                   | LAVABO PROFESSORS           | 1  | 11                | 11              | 10 |
| A.8                   | AMPA+LAVABO ADAPTAT         | 1  | 20                | 20              | 15 |
| A.9                   | CONSERGERIA-REPROGRAFIA     | 1  | 11                | 11              | 10 |

| QUADRE DE SUPERFÍCIES |                      |    |                   |                 |     |
|-----------------------|----------------------|----|-------------------|-----------------|-----|
|                       | nº                   | m2 | total m2 projecte | total m2 progr. |     |
| <b>ALTRES SERVEIS</b> |                      |    |                   |                 |     |
| S.1                   | MENJADOR             | 1  | 150               | 150             | 150 |
| S.2                   | CUINA                | 1  | 65+5              | 70              | 70  |
| S.3                   | LAVABOS-VESTIDOR PND | 2  | 5                 | 10              | 12  |
| S.4                   | INSTAL·LACIONS       | 1  | 25                | 25              | 25  |
| S.5                   | LOCAL TÈCNIC (RACK)  | 1  | 4                 | 4               | 5   |
| S.6                   | COMPTADORS           | 1  | 4                 | 4               | 5   |
| S.7                   | NETEJA               | 2  | 3                 | 6               | 6   |
| S.8                   | ESCOMBRARIES         | 1  | 5                 | 5               | 5   |
| S.9                   | ASCENSOR             | 1  | 4                 | 4               | 5   |

| QUADRE DE SUPERFÍCIES  |    |       |                   |                 |
|------------------------|----|-------|-------------------|-----------------|
|                        | nº | m2    | total m2 projecte | total m2 progr. |
| SUP. ÚTIL ESPAIS       |    | 1     | 1.909,00          | 1.903,00        |
| CIRCULACIÓ PASSOS      |    |       | 569,00            | 571,00          |
| SUP. ÚTIL              |    |       | 2.478,00          | 2.474,00        |
| SUP. CONSTRUÏDA        |    |       | 209,00            | 247,00          |
| PORXO PRIMÀRIA (PB+P1) |    | 246   | 123               | 90              |
| PORXO INFANTIL         |    | 120   | 60                | 60              |
| PORXO CUINA            |    | 30    | 15                | 60              |
| SUP. CONSTRUÏDA TOTAL  |    |       | 2.885,00          | 2.871,00        |
|                        |    |       |                   |                 |
| SOLAR                  |    |       | 4.997,00          | 5.600,00        |
| AULA EXTERIOR INFANTIL | 6  | 30    | 180               | 180             |
| ZONA DE JOCS INFANTIL  |    | 408   | 408               | 150             |
| ZONA DE JOCS PRIMÀRIA  |    | 315   | 315               | 300             |
| PISTA POLIESPORTIVA    | 1  | 24x44 | 24x44             | 24x44           |

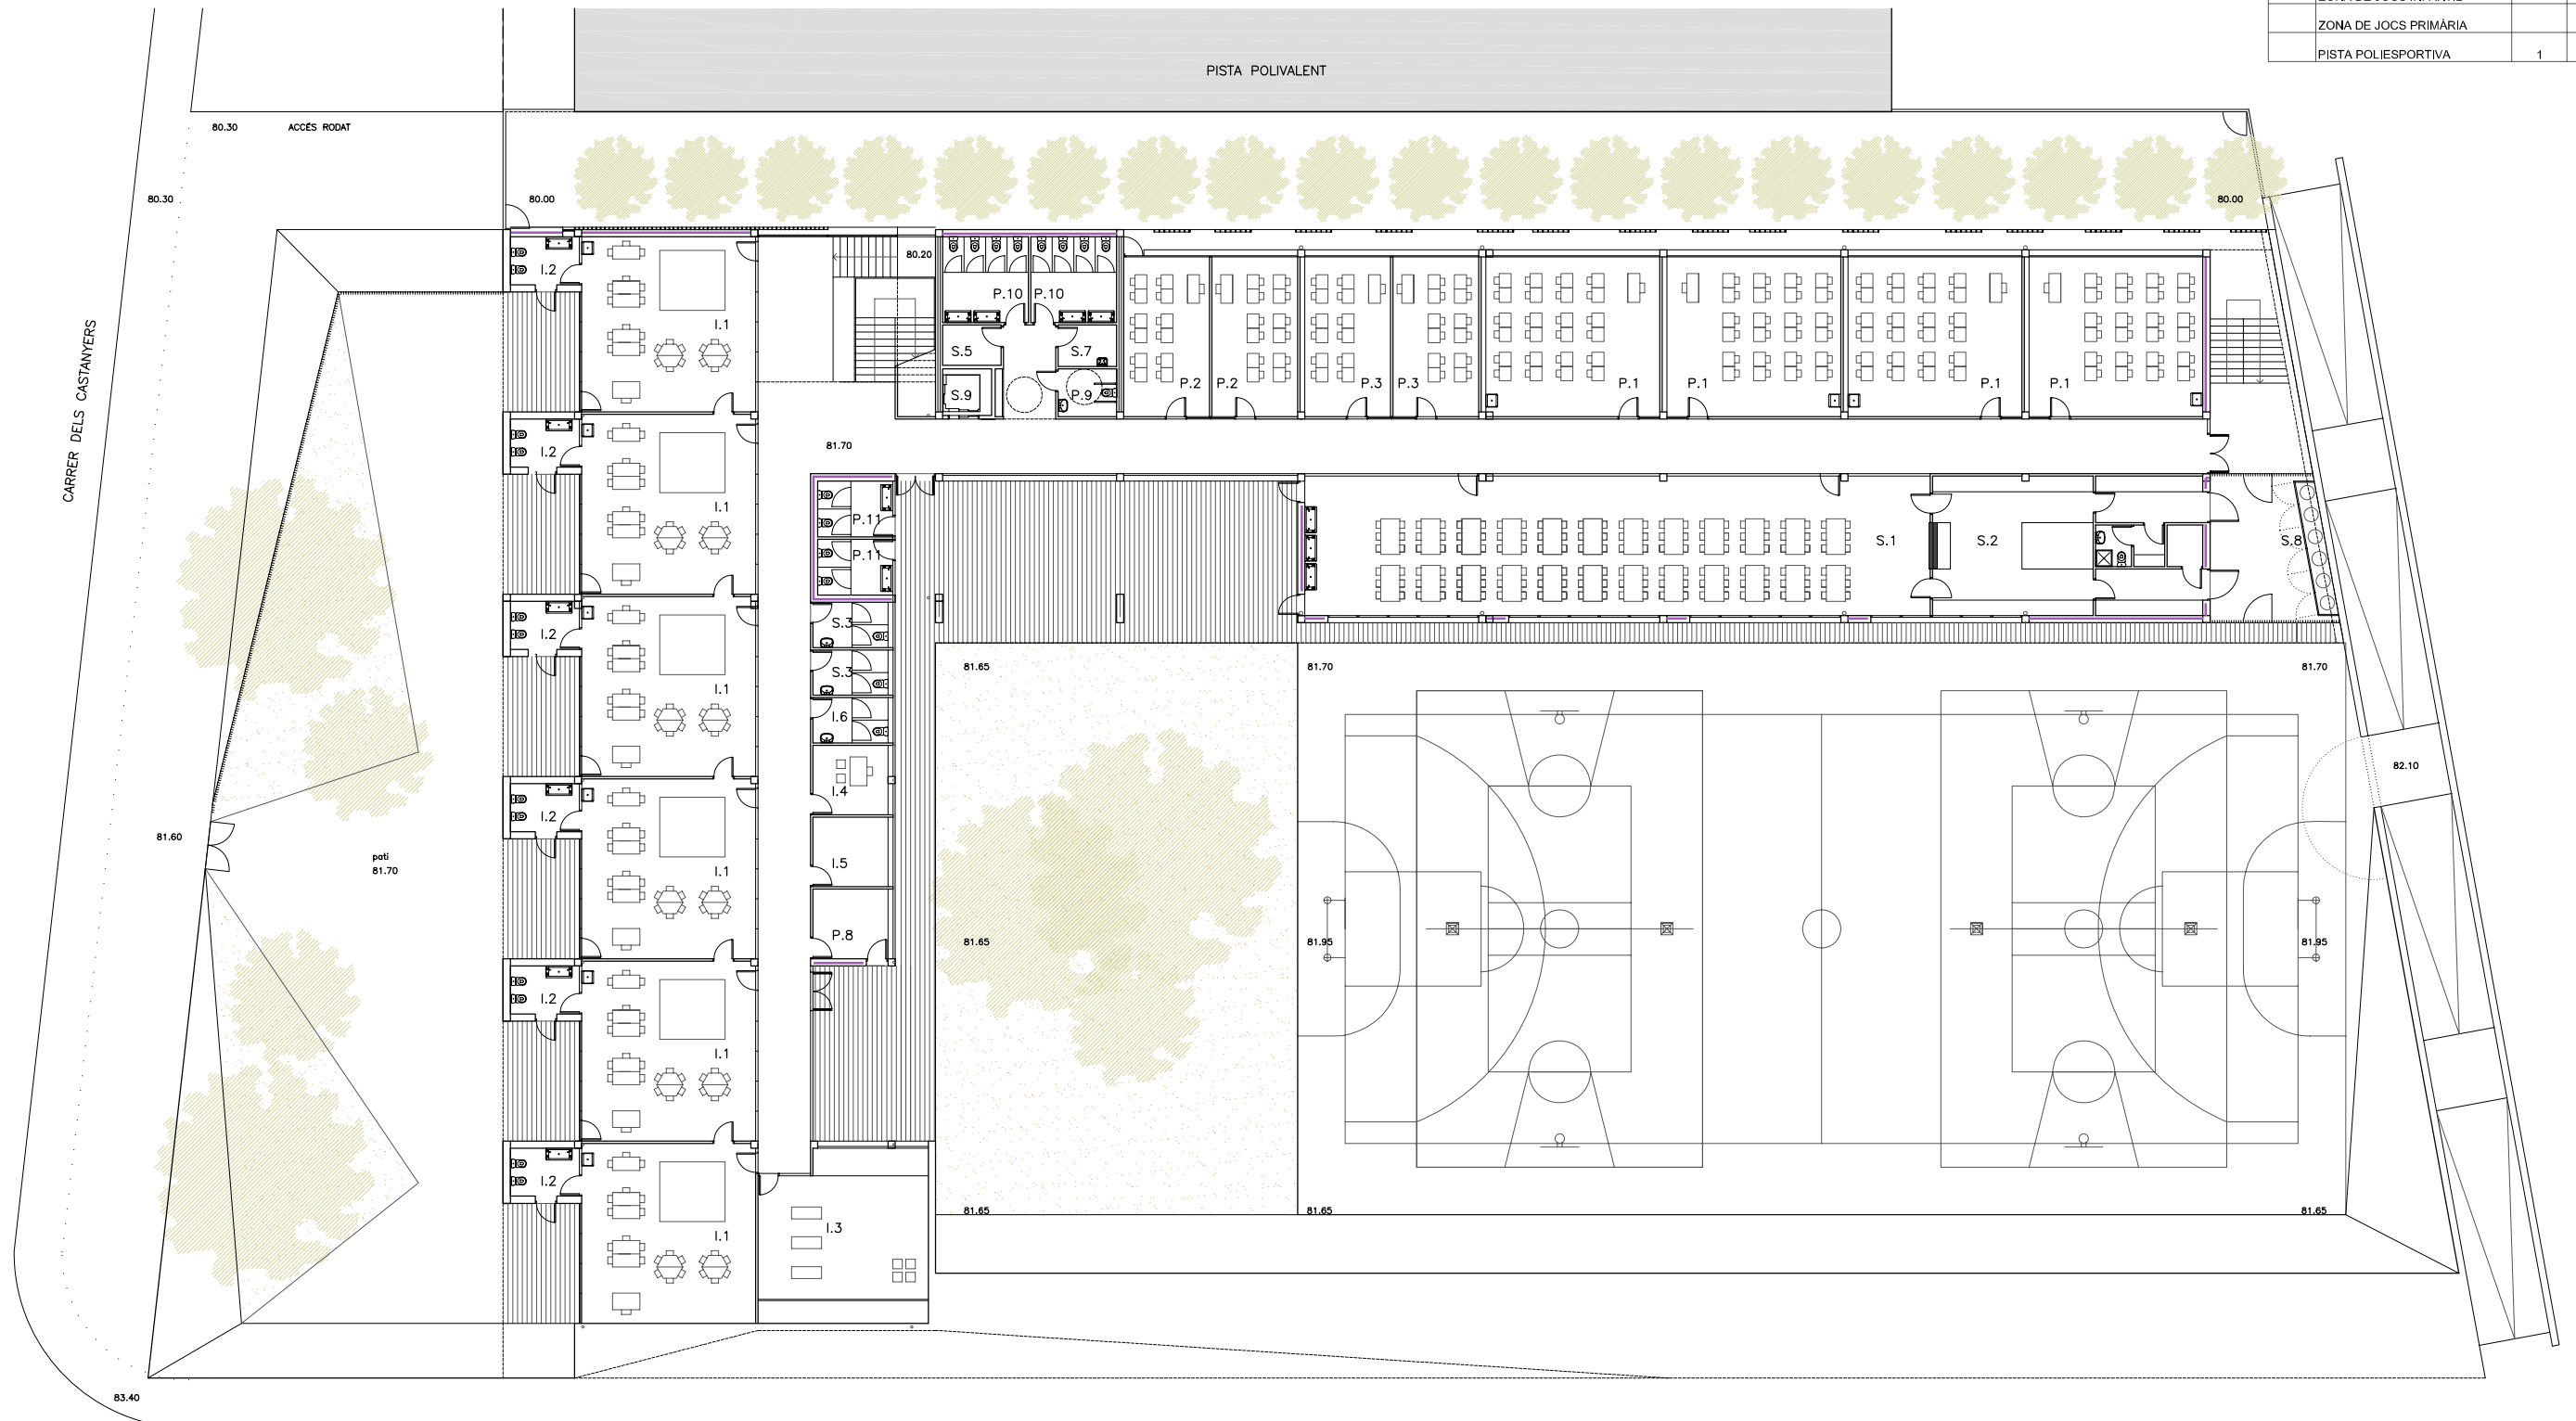

PLANTA BAIXA  
81.00 (0.00)

