


QUADRE DE SUPERFÍCIES					
		nº	m2	total m2 projecte	total m2 progr.
EDUCACIÓ INFANTIL					
I.1	AULA INFANTIL	6	55	330	330
I.2	LAVABOS	6	5	30	30
I.3	AULA PSICOMOTRICITAT	1	50	51	55
I.4	TUTORIA	1	10	10	10
I.5	MAGATZEM	1	10	10	10
I.6	LAVABOS MESTRES	1	5	5	5

QUADRE DE SUPERFÍCIES					
		nº	m2	total m2 projecte	total m2 progr.
EDUCACIÓ PRIMÀRIA					
P.1	AULA	12	50	600	600
P.2	AULA DESDOBLAMENT	2	25	50	50
P.3	AULA RECOLÇAMENT/REFORÇ	2	25	50	50
P.4	AULA ESPECÍFICA	1	50	50	50
P.5	AULA INFORMÀTICA	1	50	50	50
P.6	AULA COMPLEMENTÀRIA	1	50	50	50
P.7	BIBLIOTECA	1	46	46	45
P.8	MAGATZEM (diferents espais)	2	23+10	33	30
P.9	LAVABO ADAPTAT/PROF.	2	5	10	10
P.10	LAVABOS ALUMNES	2	26	52	45
P.11	LAVABOS DE PATI	2	7	14	15

QUADRE DE SUPERFÍCIES					
		nº	m2	total m2 projecte	total m2 progr.
ADMINISTRACIÓ					
A.1	DIRECCIÓ	1	16	16	15
A.2	CAP D'ESTUDIS	1	11	11	10
A.3	SECRETARIA (anxiu protegit)	1	33	33	30
A.4	DESPATX/TUTORIA	2	11	22	20
A.5	SALA PROFESSORS INT.	1	11	11	10
A.6	LAVABO PROFESSORS	1	55	55	60
A.7	LAVABO PROFESSORS	1	11	11	10
A.8	AMPA+LAVABO ADAPTAT	1	20	20	15
A.9	CONSERGERIA-REPROGRAFIA	1	11	11	10

QUADRE DE SUPERFÍCIES					
		nº	m2	total m2 projecte	total m2 progr.
ALTRES SERVEIS					
S.1	MENJADOR	1	150	150	150
S.2	CUINA	1	65+5	70	70
S.3	LAVABOS-VESTIDOR PND	2	5	10	12
S.4	INSTALL·LACIONS	1	25	25	25
S.5	LOCAL TÈCNIC (RACK)	1	4	4	5
S.6	COMPTADORS	1	4	4	5
S.7	NETEJA	2	3	6	6
S.8	ESCOMBRARIES	1	5	5	5
S.9	ASCENSOR	1	4	4	5

QUADRE DE SUPERFÍCIES					
		nº	m2	total m2 projecte	total m2 progr.
SUP. ÚTIL ESPAIS					
			1	1.909,00	1.903,00
CIRCULACIÓ PASSOS					
				569,00	571,00
SUP. ÚTIL					
				2.478,00	2.474,00
SUP. CONSTRUÏDA					
				209,00	247,00
PORXO PRIMÀRIA (PB+P1)					
			246	123	90
PORXO INFANTIL					
			120	60	60
PORXO CUINA					
			30	15	60
SUP. CONSTRUÏDA TOTAL					
				2.885,00	2.871,00
SOLAR					
				4.997,00	5.600,00
AULA EXTERIOR INFANTIL					
		6	30	180	180
ZONA DE JOCS INFANTIL					
			408	408	150
ZONA DE JOCS PRIMÀRIA					
			315	315	300
PISTA POLIESPORTIVA					
		1	24x44	24x44	24x44

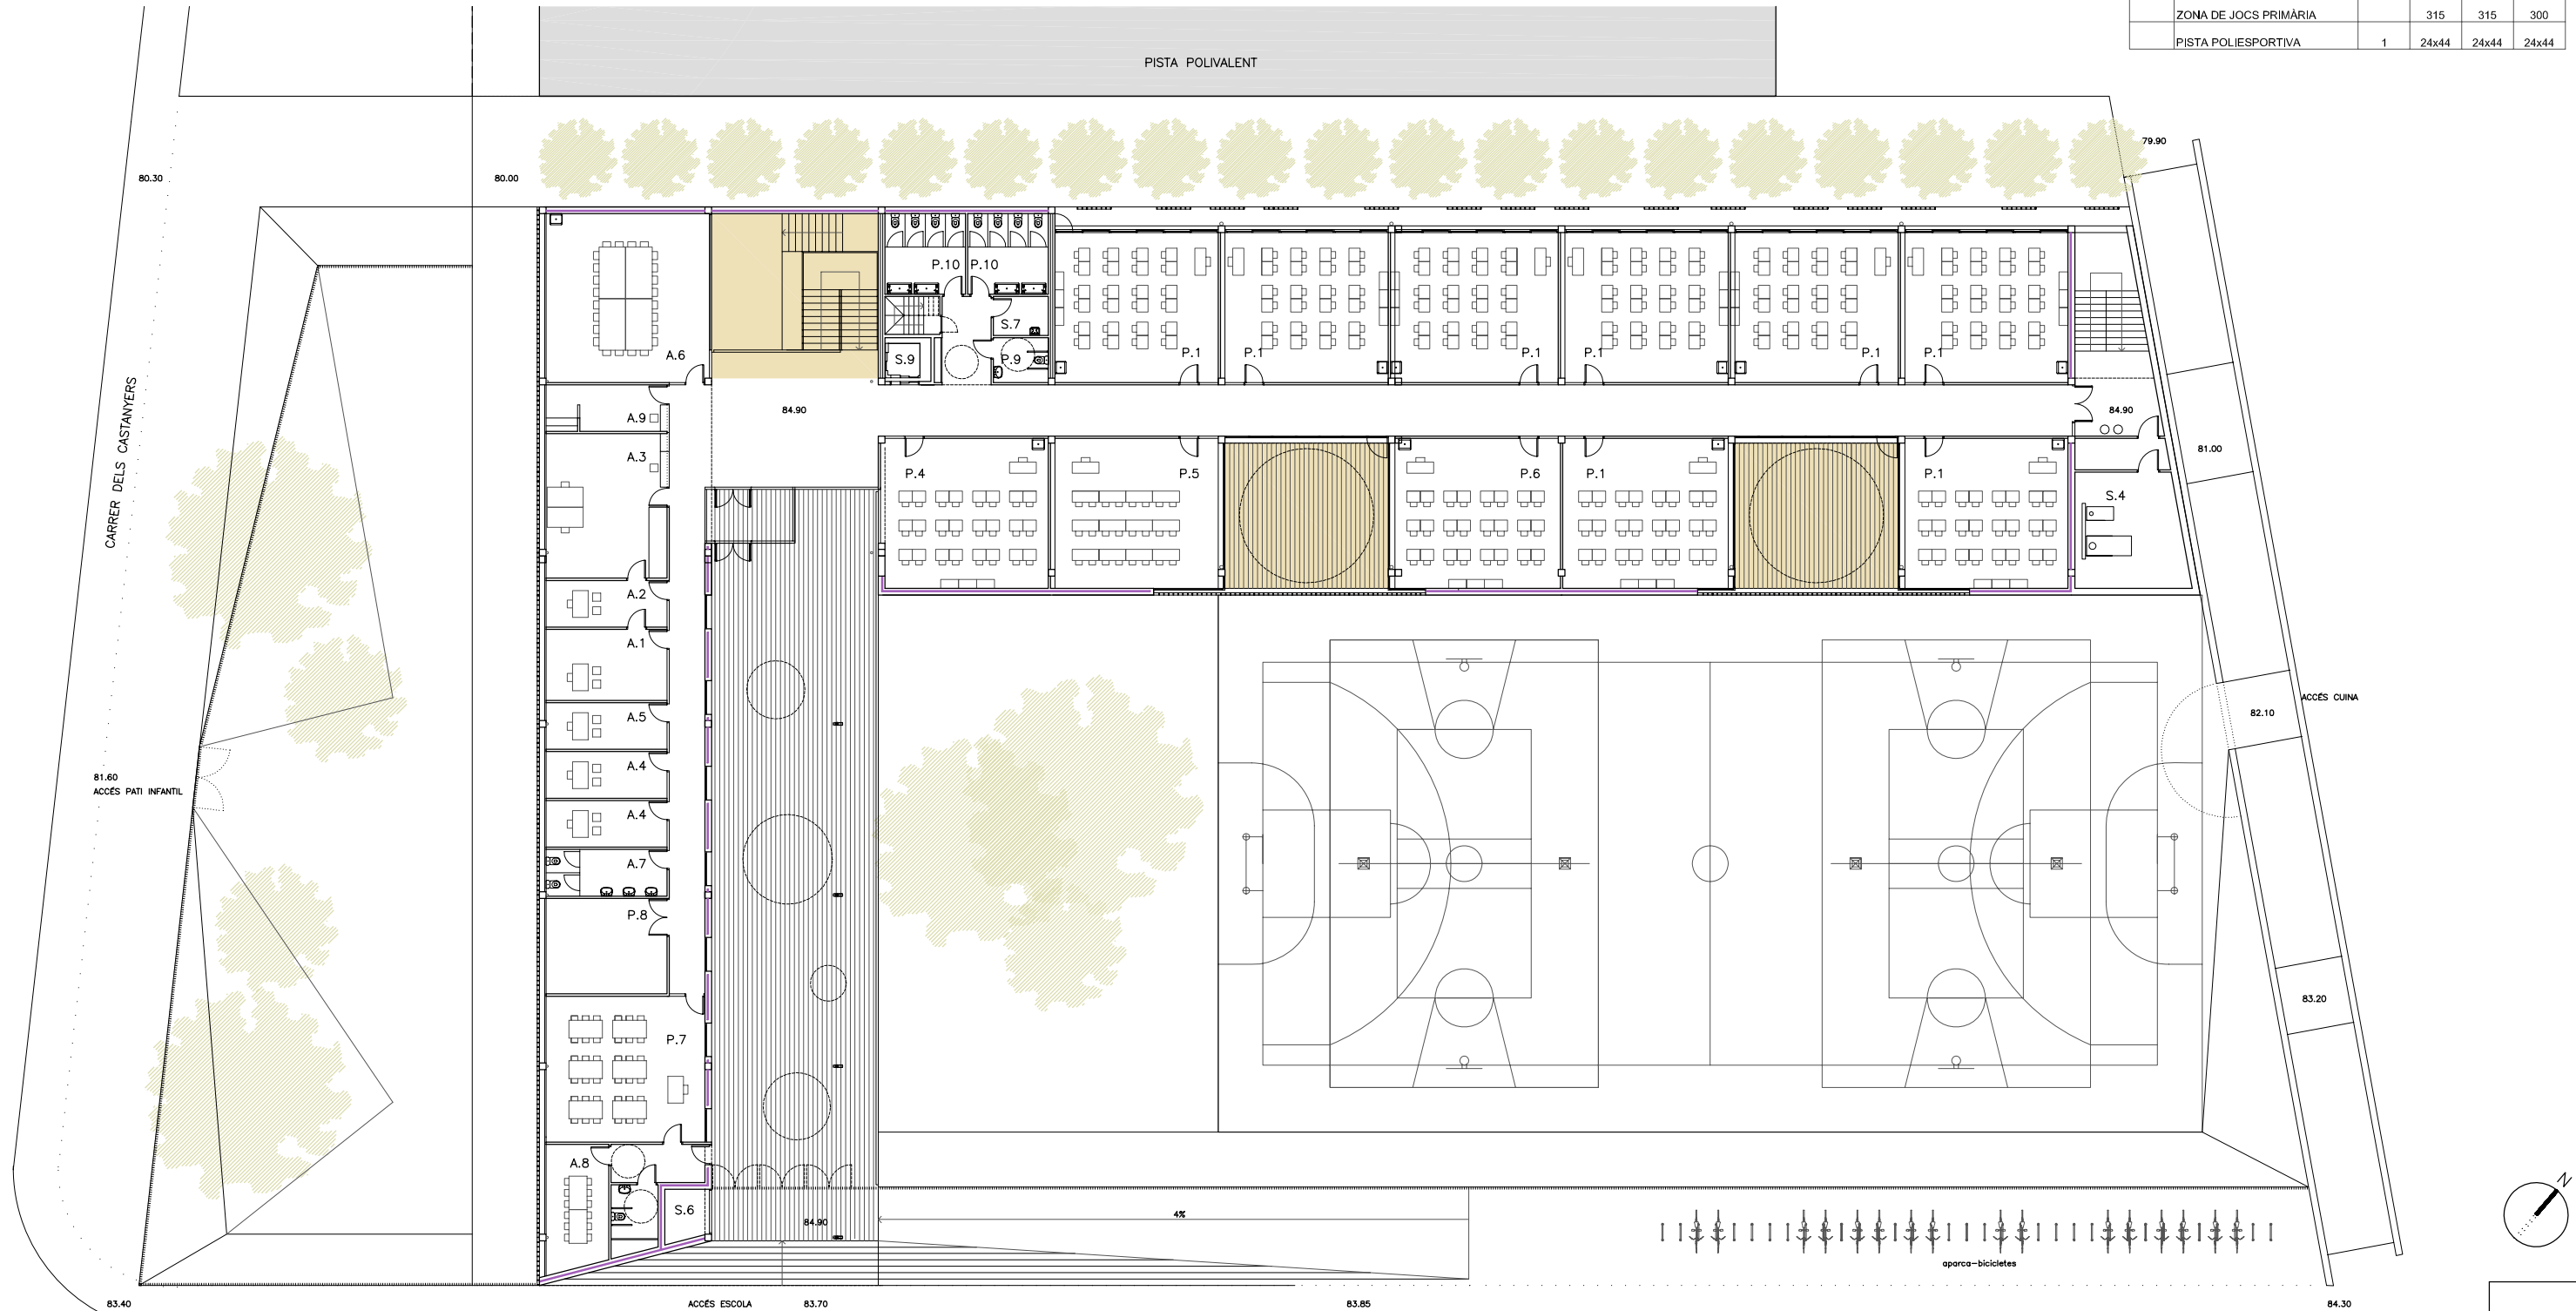

PLANTA PRIMERA
84.80 (+3.00)

83.40 80.30 80.00 84.90 81.00 82.10 83.20 84.30 83.85 83.70 4% 84.90 81.60 ACCÉS PATI INFANTIL 81.00 ACCÉS CUINA 83.40 ACCÉS ESCOLA 83.70 83.85 84.30

CARRER DELS CASTANYERS

CARRER CAN PARERA

PISTA POLIVALENT

aparc-bicicletes