




U3	Igualtat, semblança i equivalència	FIGURA 31	EXERCICI 1
NOM	DATA	NOTA	

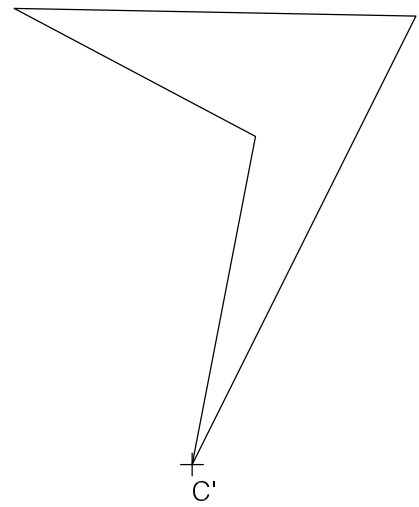


U3	Igualtat, semblança i equivalència	FIGURA 32	EXERCICI 2
NOM	DATA		NOTA

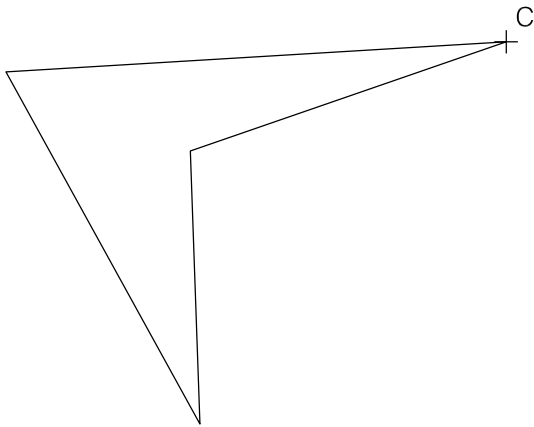

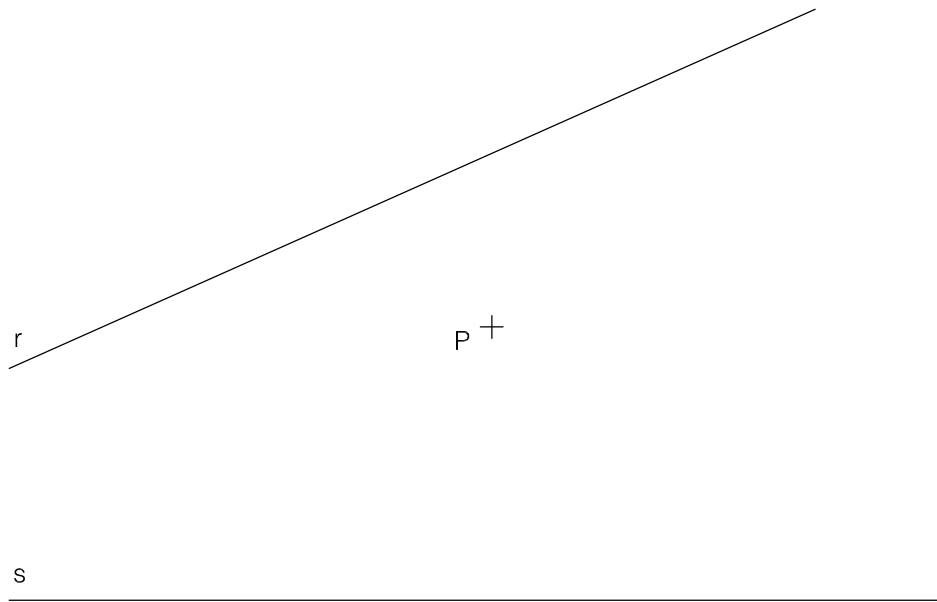


U3	Igualtat, semblança i equivalència	FIGURA 33	EXERCICI 4
NOM	DATA	NOTA	

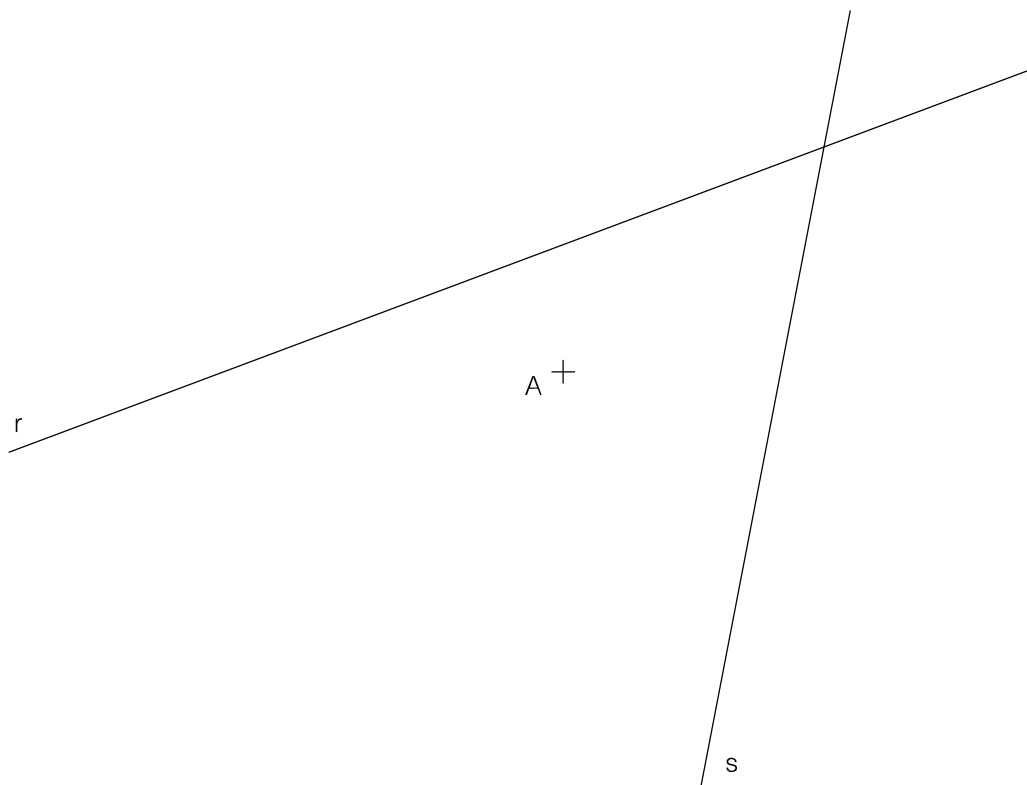

U3	Igualtat, semblança i equivalència	FIGURA 34	EXERCICI 5
NOM	DATA		NOTA



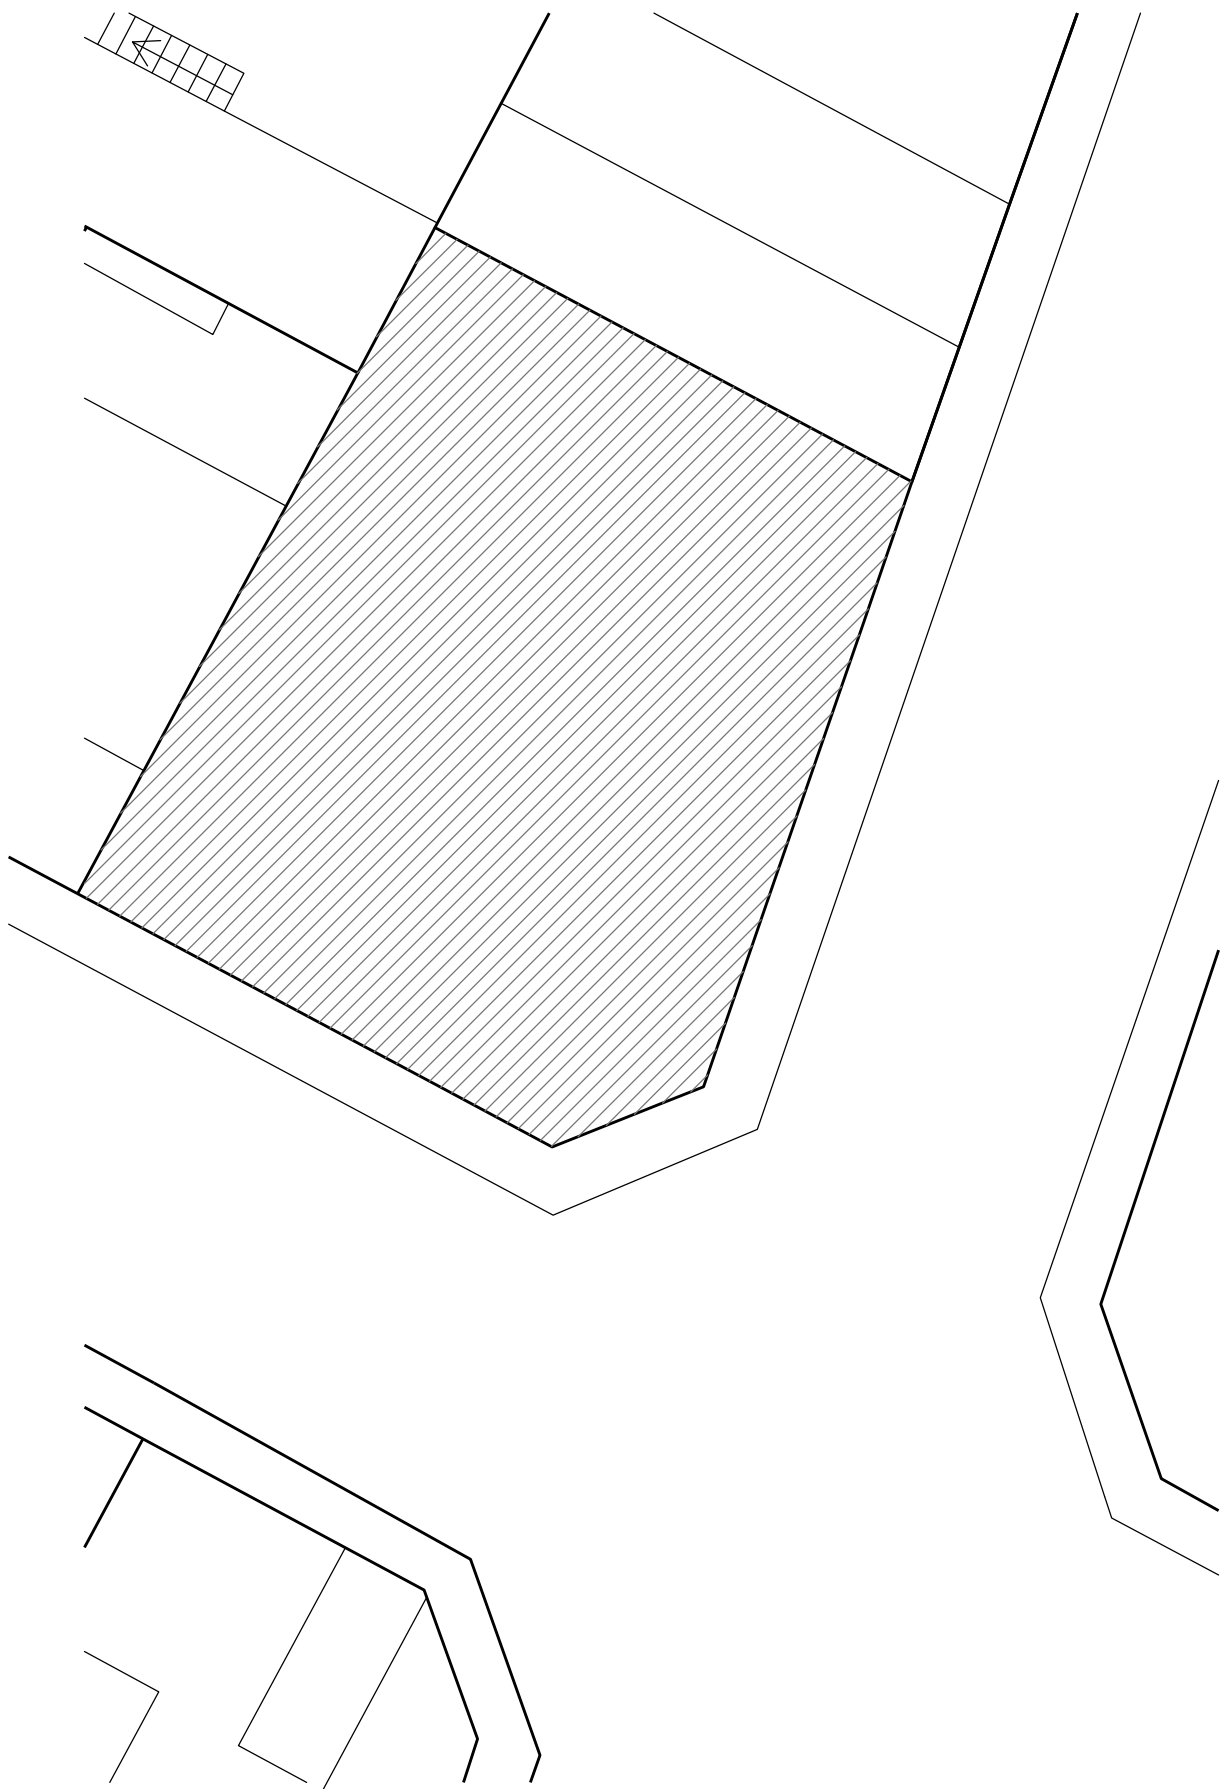

U3

Igualtat, semblança i equivalència


FIGURA  
35



EXERCICI  
6

NOM


DATA

NOTA

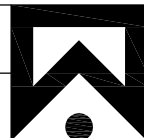

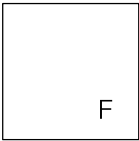 




U3	Igualtat, semblança i equivalència	FIGURA 36	EXERCICI 14
NOM	DATA	NOTA	

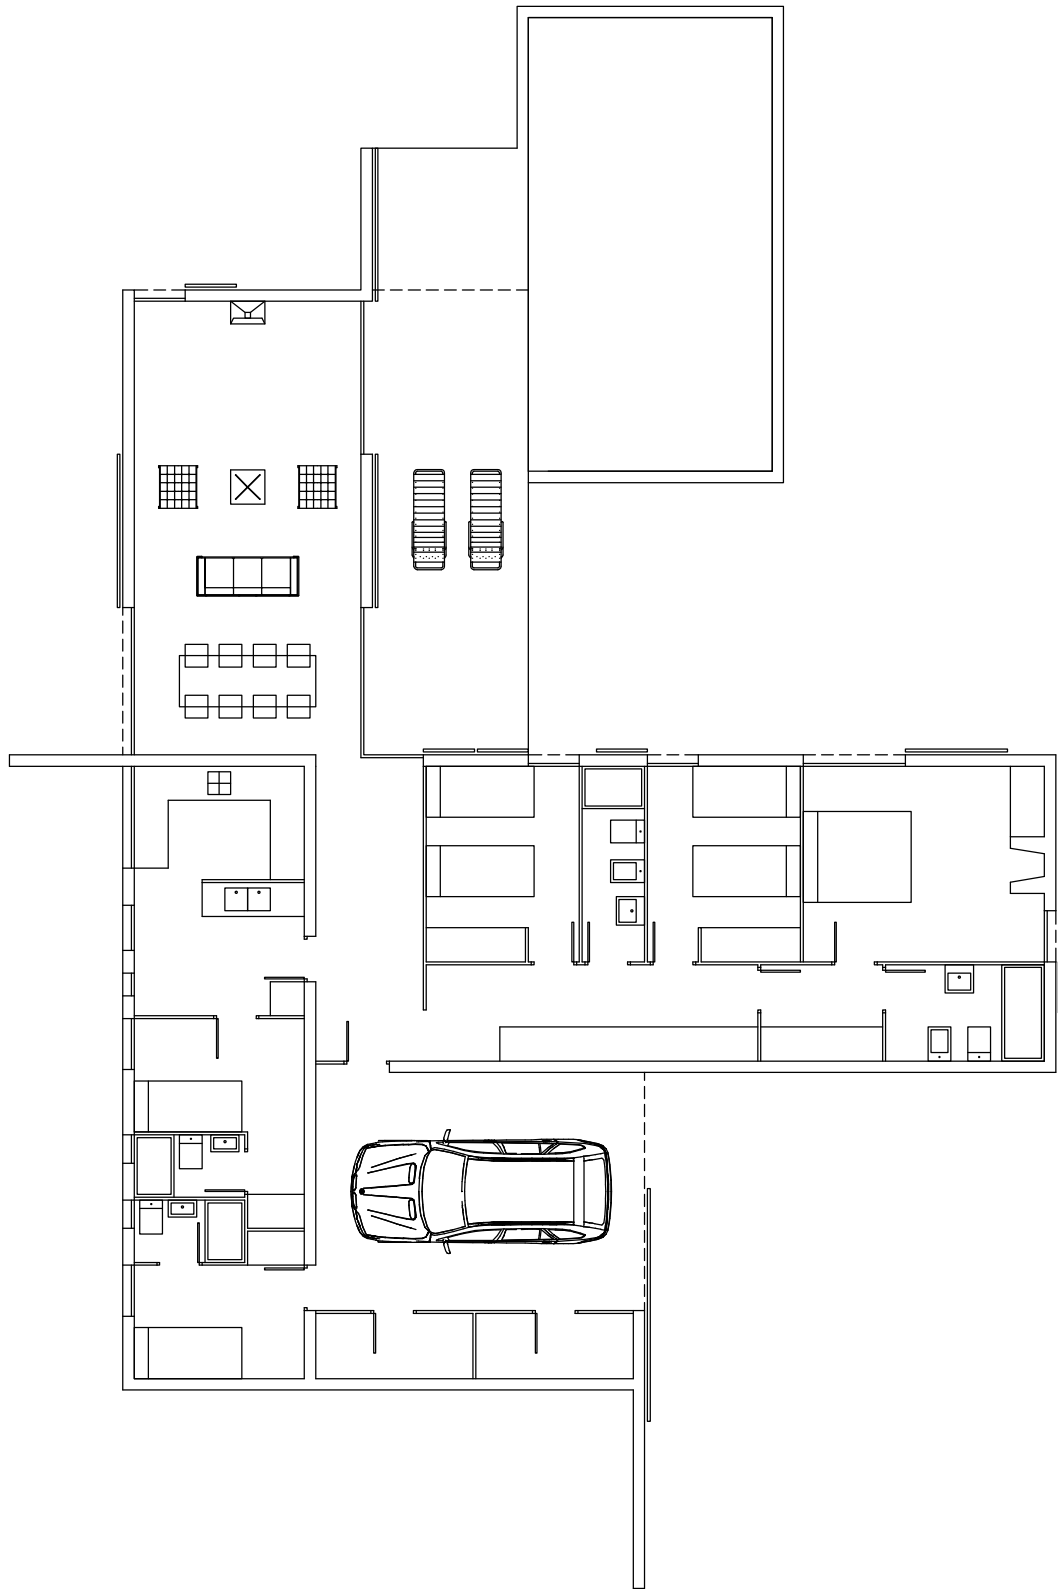

CASA CATASÚS. sitges (1956)  
arq. J.A. CODERCH DE SENTMENAT  
planta baixa / escala 1:150

U3	Igualtat, semblança i equivalència	FIGURA 37	EXERCICI 15
NOM	DATA		NOTA

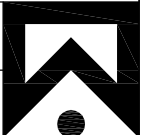

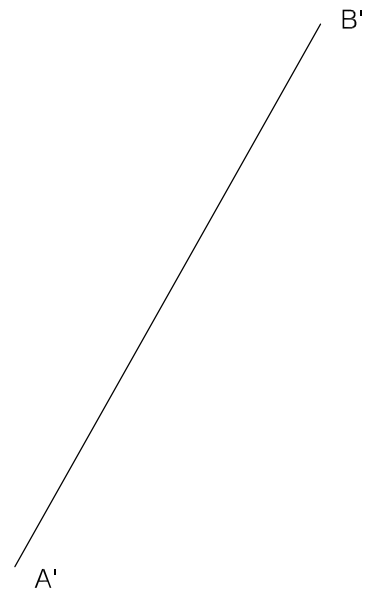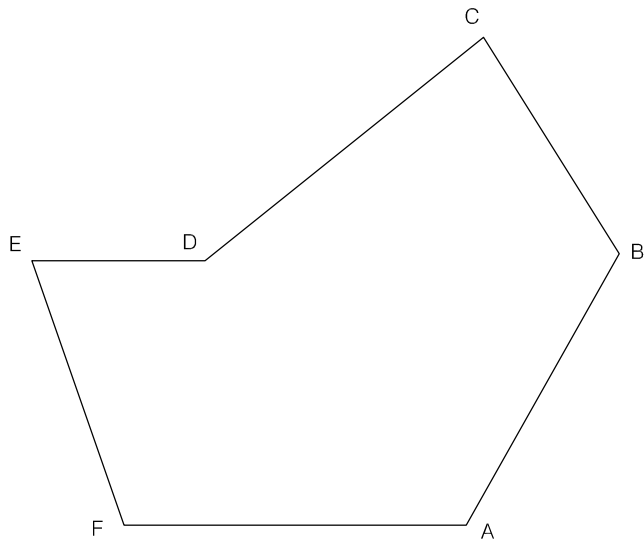

U3	Igualtat, semblança i equivalència	FIGURA 38	EXERCICI 27	
NOM	DATA		NOTA	