


SIMBOLOGIA	
	POLSADOR INCENDI
	EXTINTOR
	B I E
	SORTIDA PRINCIPAL

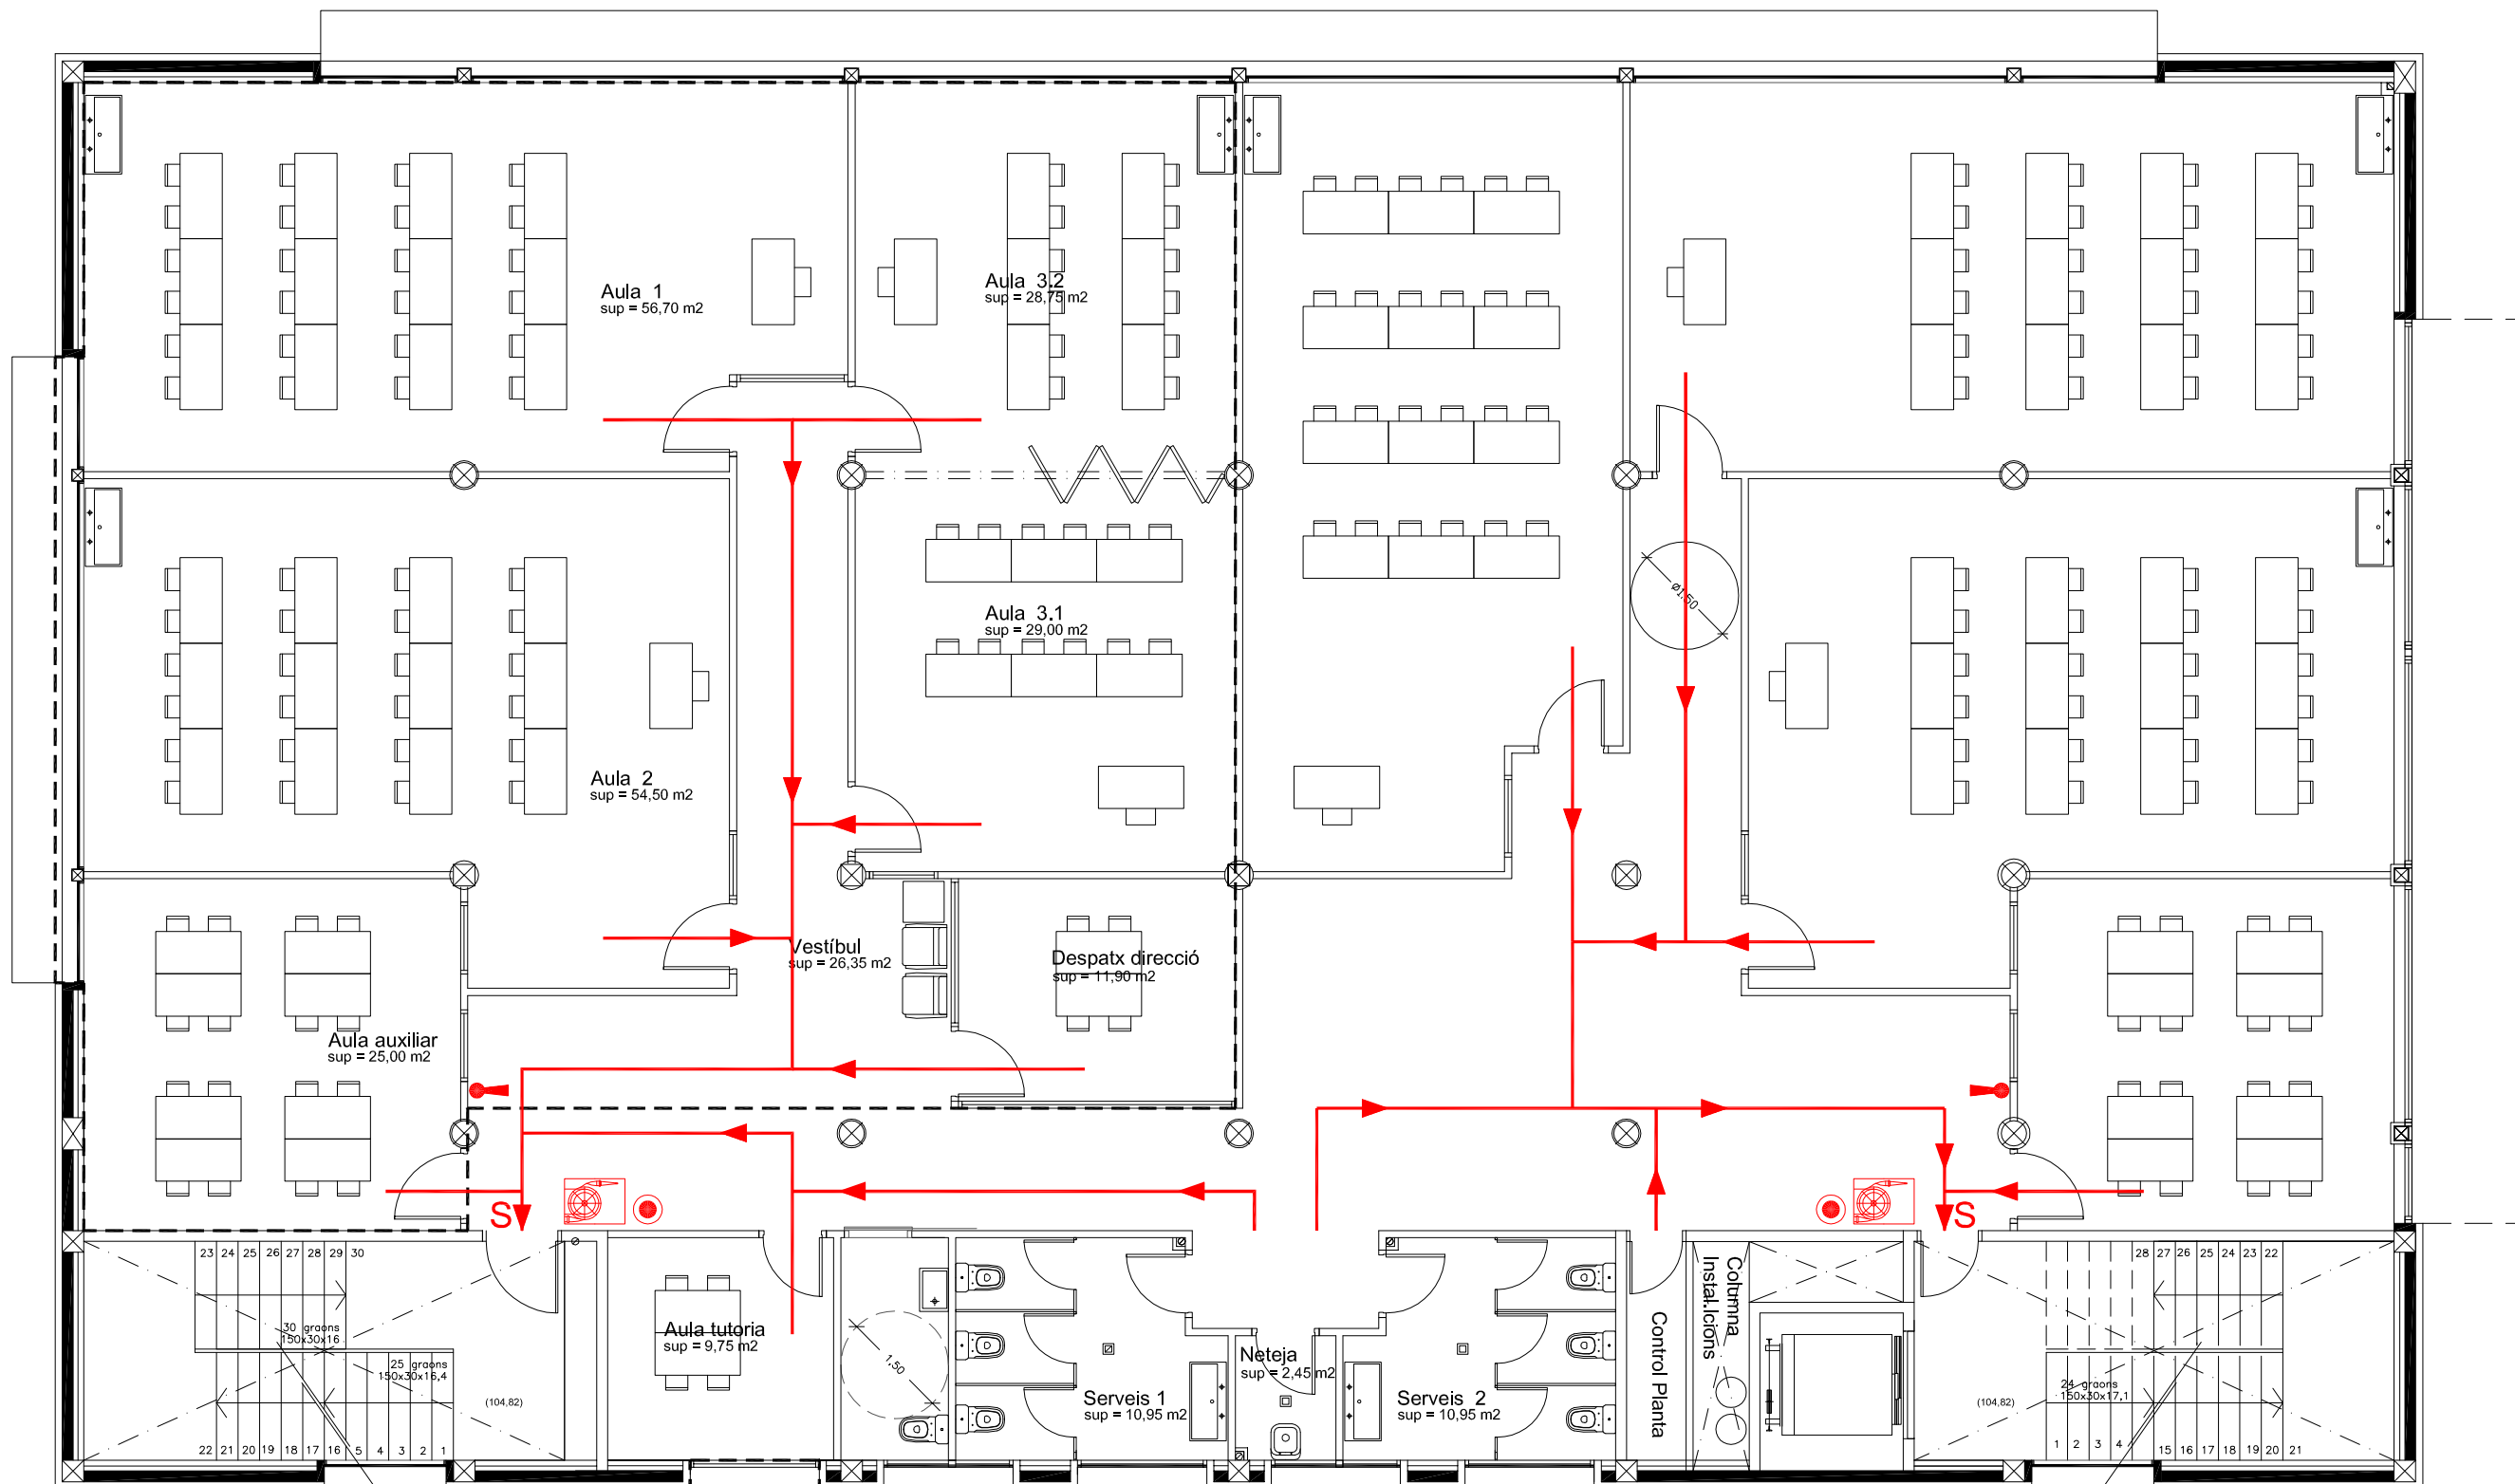

PUNT DE TROBADA: CENTRE PISTA DE BASQUET

Sup. Reformada = 242,75 m<sup>2</sup>

PROJECTE BÀSIC I EXECUTIU IES SANT GREGORI (1a FASE)

	DATA: MARÇ 2014	ESCALES 1/100		
	NOM FITXER: 1186-EDF-07	ORIGINALS		GRÀFIQUES

	Ajuntament de Sant Gregori - EDIFICI PER BIBLIOTECA I CENTRE CULTURAL
NOM DEL PLANOL:	PLANTA PRIMERA PROPOSTA

EL PROMOTOR AJUNTAMENT DE SANT GREGORI	L'ARQUITECTE JORDI VIDAL MIR	<b>7</b>
---	---------------------------------	----------