

Transformem els patis 2024-25 - Avantprojectes



PROPOSTES I PRIORITZACIÓ

4 punts de priorització:

- **Gran espai de trobada: ÀGORA**, adaptat a totes les diversitats amb cercles de diàleg amb jocs de taula, manualitat, dibuixar, xerrar, llegir, ballar, trobades famílies, classe...
- **Nova caseta**, nou espai de joc simbòlic

3 punts de priorització:

- **Mini bosquet de joc**, amb un mínim de 5-6 arbres
- **Parets creatives / panells sensorials**, amb sons, panells d'encaixos, de tancar i obrir

2 punts de priorització:

- **Espais de calma**, on seure a terra, dibuixar, estar sense sabates i amb verd, paviment touTaula de ping-pong
- **Grades piramidals**, que serveixin com a franja de protecció i aïllament entre la pista i el pati
- **Estructura gran**, on enfilarse, amagar-se, fer equilibris i amb terra tou
- **Ampliar l'hort de l'escola**, amb coresponsabilització dels infants
- **Taules i bancs de mides diferents**
- **Fer les entrades més accessibles**, repensant el paviment de sorra, allisar el terra i adaptada a cadira de rodes i millorar el sistema de tancament

1 punt de priorització:

- **Zona de volei**, incorporar-la a la pista
- **Repensar el mur de separació entre infantil-primària**

CRITERIS DE DISSENY

- **Millorar la xarxa de drenatge**
- **Afegir espais d'ombra en general**
- **Afegir zones d'aixopluc**

DE SÈRIE

- **Afegir més fonts**, de diferents alçades i pensades per a diferents perfils
- **Afegir papereres de reciclatge**

A ELIMINAR

- **La caseta vella**
- **Bancs de fusta**, ja hi haurà diferents espais que faran aquesta funció

A MANTENIR

- **Jocs a terra el porxo**
- **Taules de ping-pong**
- **Pista d'esport semblant**
- **Rocòdrom**
- **Sorrals**, potser seria necessari canviar-los de lloc en funció de l'organització general del pati
- **Les estructures de fusta del pati**, si és necessari canviar-les de lloc


Escola Calderón de la Barca



Direcció d'Equipaments Educatius




PLÀNOL DE SITUACIÓ escala 1:2000

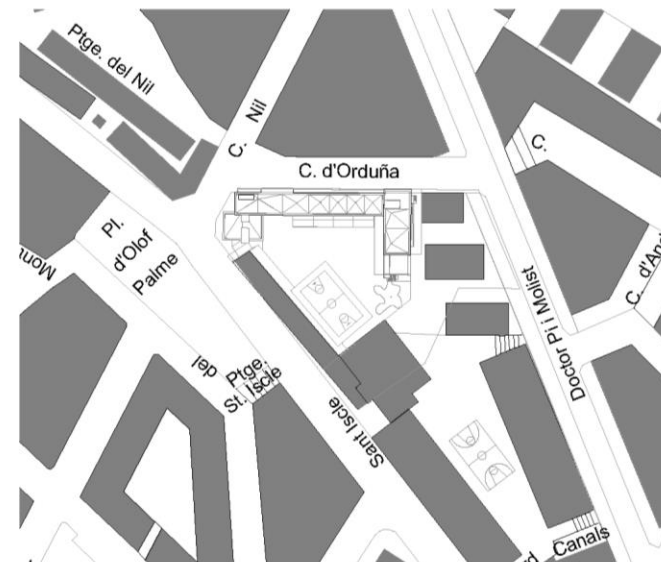

PLÀNOL D'EMPLAÇAMENT escala 1:2000



ORTOFOTO_AXONOMETRIA

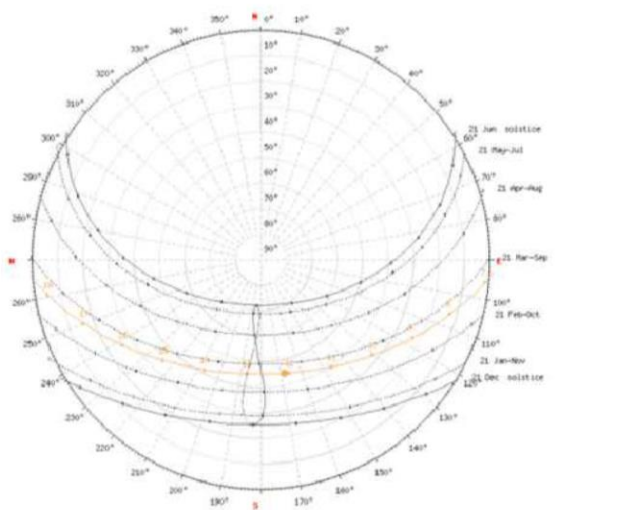

ÀBAC SOLAR




Escola Calderón de la Barca




bt Basterrechea - Tejada
arquitectes

e Consorci d'Educació
de Barcelona
Generalitat de Catalunya
Ajuntament de Barcelona

Direcció d'Equipaments Educatius

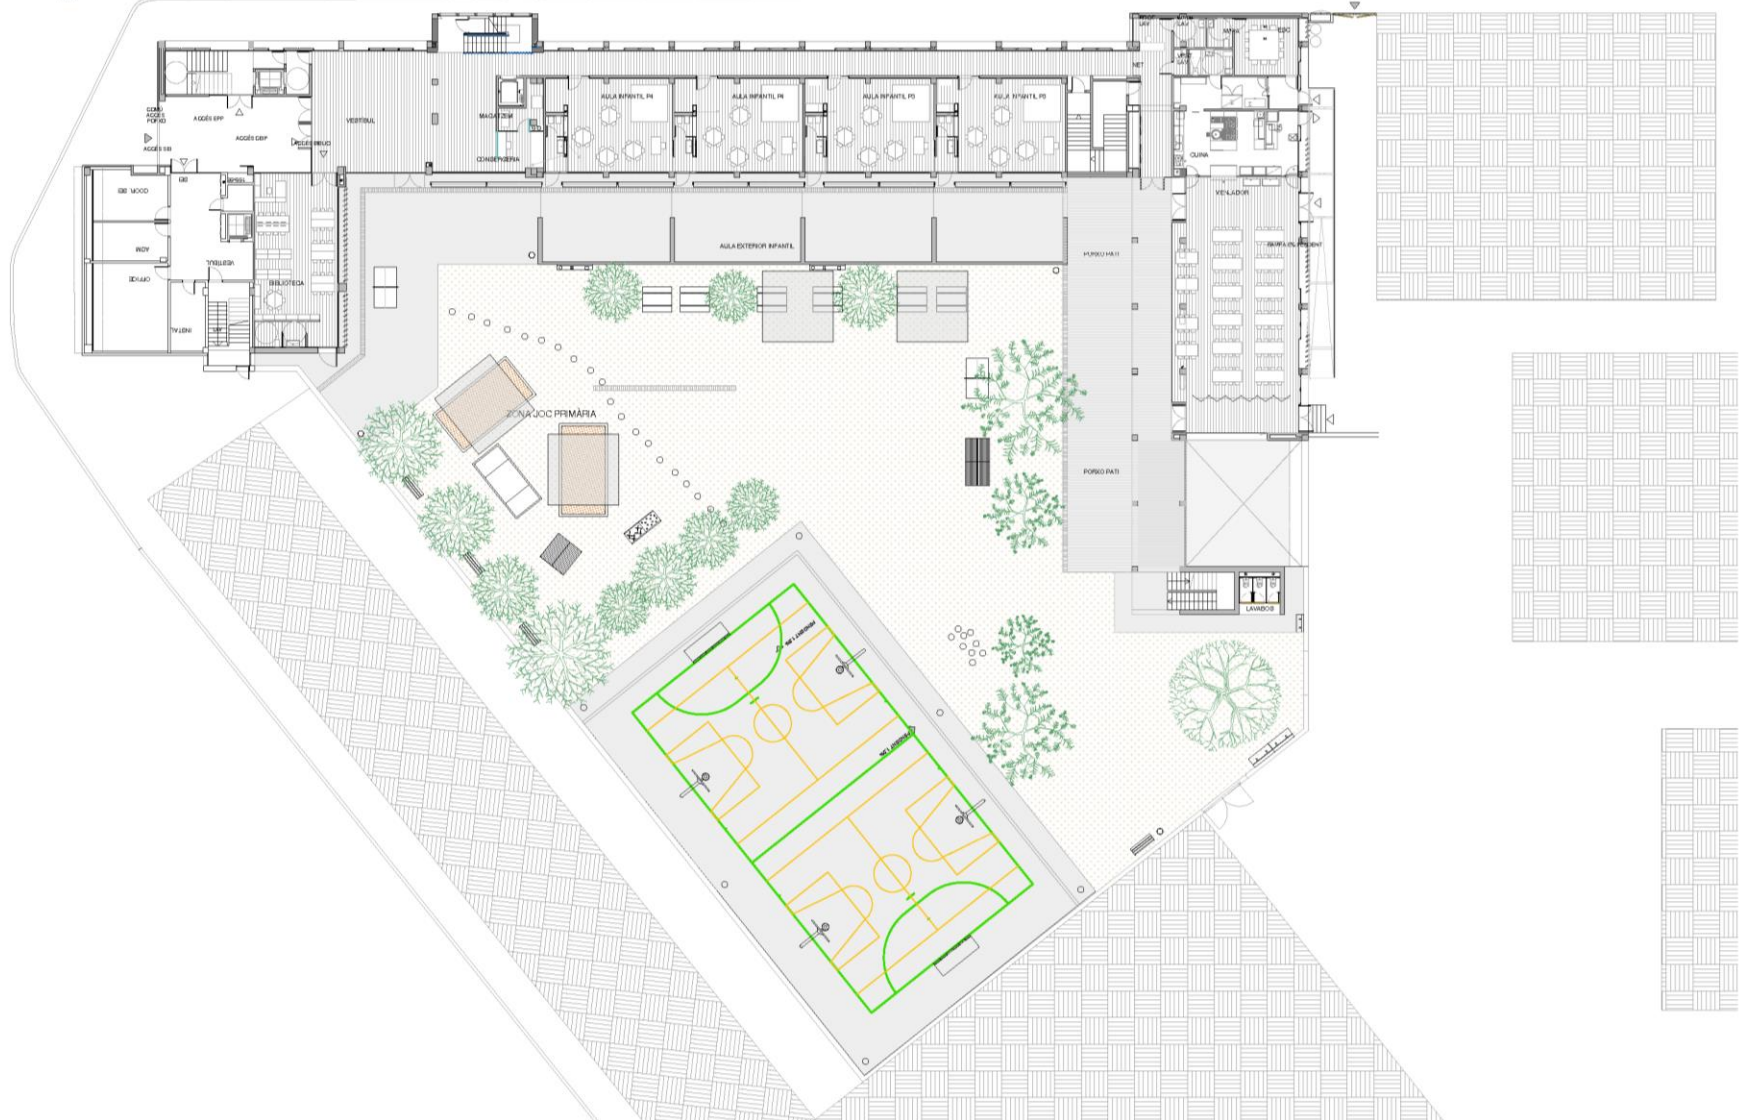

Direcció d'Equipaments Educatius

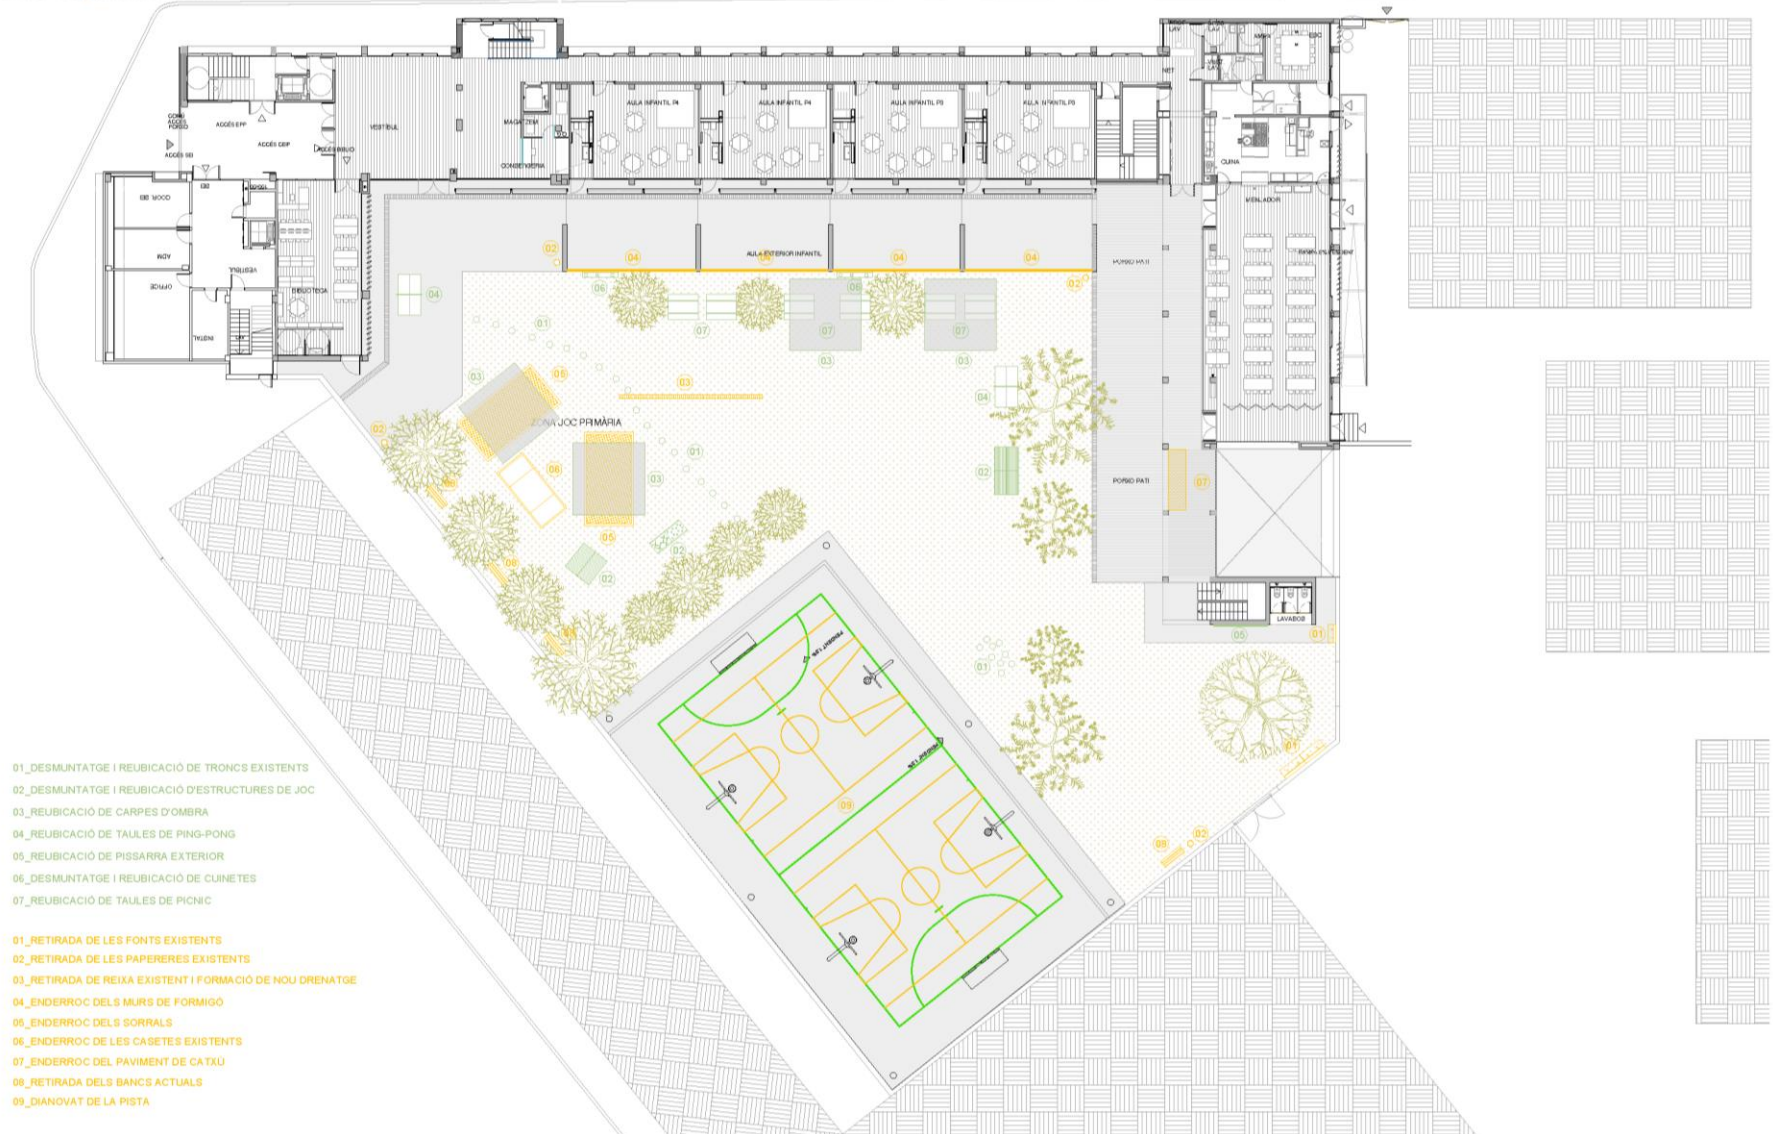

Escola Calderón de la Barca

PROPOSTES I PRIORITZACIÓ

4 punts de priorització:

- **Gran espai de trobada: ÀGORA**, adaptat a totes les diversitats amb cercles de diàleg amb jocs de taula, manualitat, dibuixar, xerrar, llegir, ballar, trobades famílies, classe...

- **Nova caseta**, nou espai de joc simbòlic

3 punts de priorització:

- **Mini bosquet de joc**, amb un mínim de 5-6 arbres
- **Parets creatives / panells sensorials**, amb sons, panells d'encaixos, de tancar i obrir

2 punts de priorització:

- **Espais de calma**, on seure a terra, dibuixar, estar sense sabates i amb verd, paviment tou Taula de ping-pong
- **Grades piramidals**, que serveixin com a franja de protecció i aïllament entre la pista i el pati
- **Estructura gran**, on enfilar-se, amagar-se, fer equilibris i amb terra tou
- **Ampliar l'hort de l'escola**, amb coresponsabilització dels infants
- **Taules i bancs de mides diferents**
- **Fer les entrades més accessibles**, repensant el paviment de sorra, allisar el terra i adaptada a cadira de rodes i millorar el sistema de tancament

1 punt de priorització:

- **Zona de volei**, incorporar-la a la pista
- **Repensar el mur de separació entre infantil-primària**




Escola Calderón de la Barca



bt Basterrechea - Tejada
arquitectes

e Consorci d'Educació
de Barcelona
Generalitat de Catalunya
Ajuntament de Barcelona


Direcció d'Equiptaments Educatius

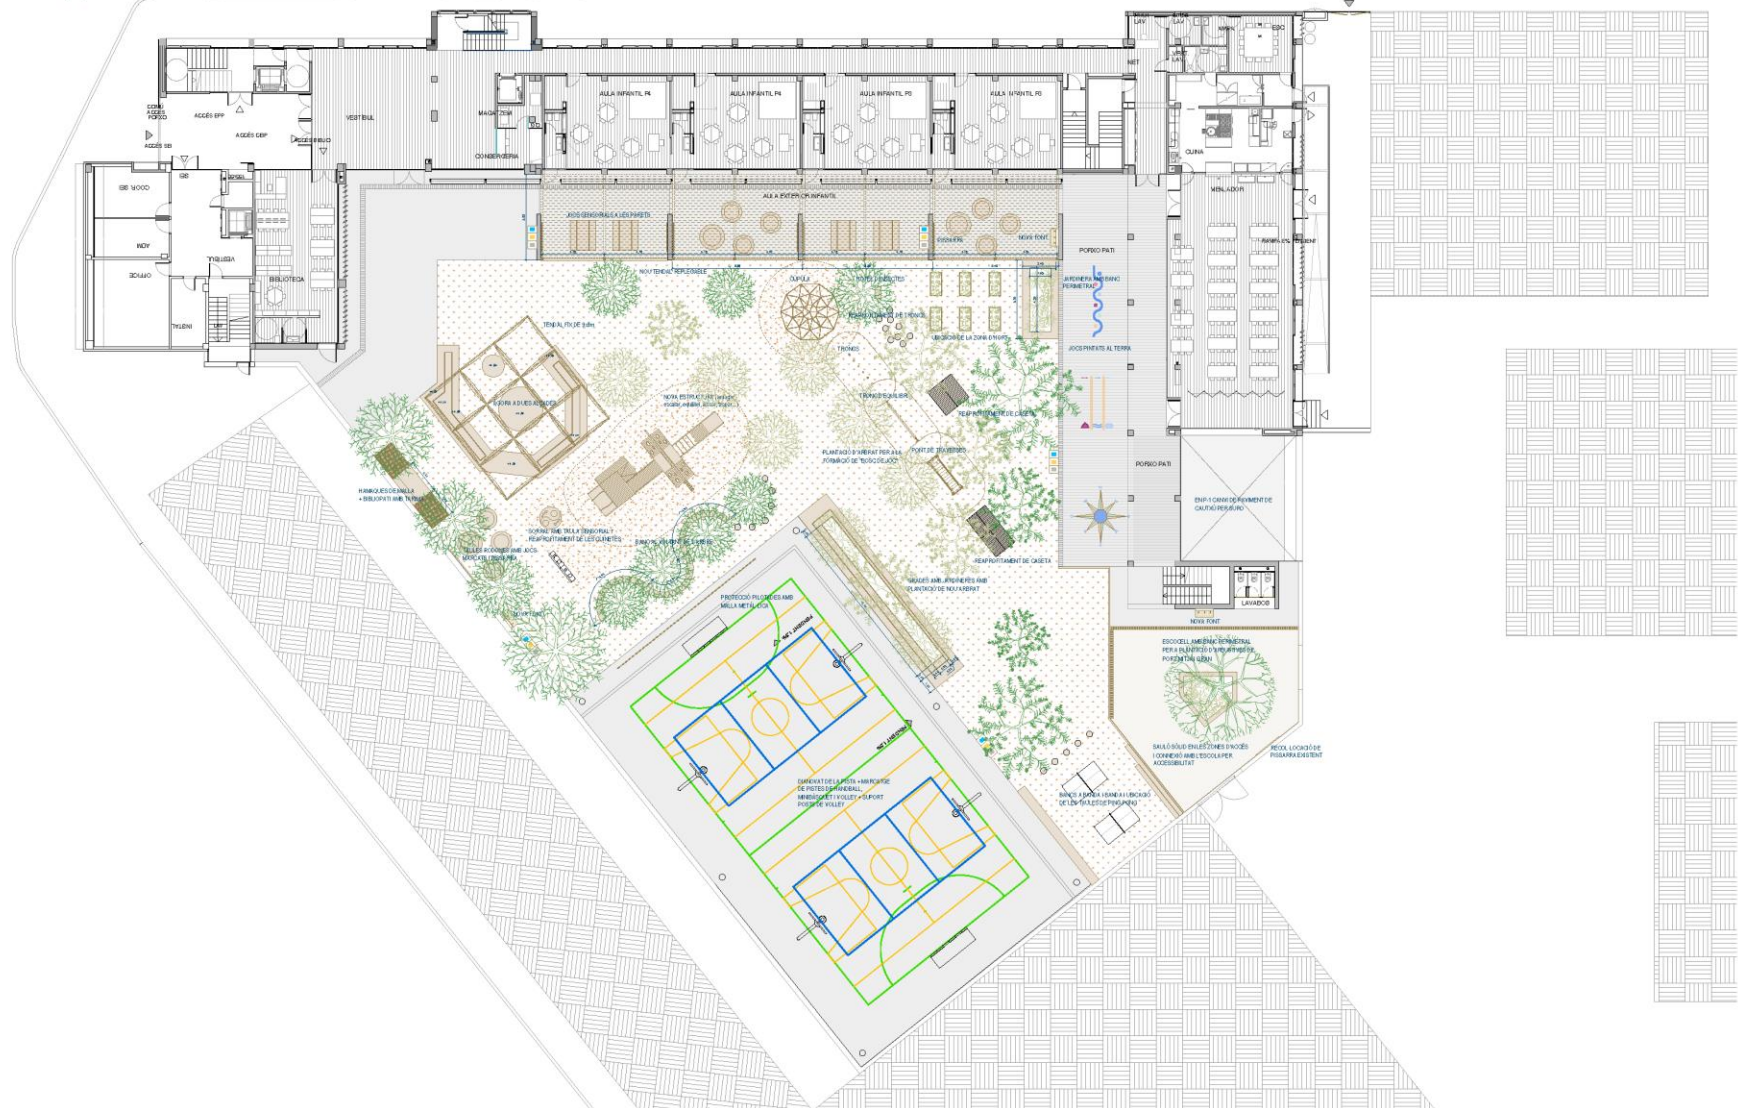

Escola Calderón de la Barca



Direcció d'Equipaments Educatius

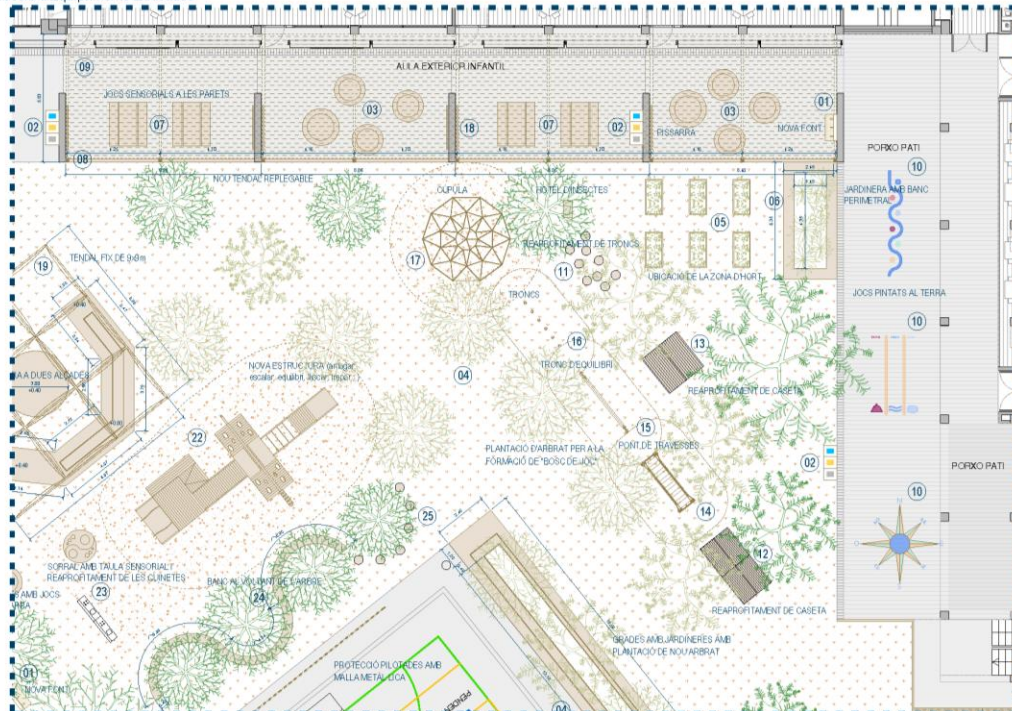

01 NOVA FONT AMB TRES PUNTS D'AIGUA A DIFERENTS ALÇADES



02 PAPERERA DE RECICLATGE DE FUSTA



03 TAULES RODONES DE DIFERENTS ALÇADES AMB JOCS MARCATS A SOBRE



04 PLANTACIÓ DE NOU ARBRAT DE PORT GRAN, MITJÀ I PETIT



05 NOVA UBICACIÓ DE LA ZONA D'HORT I D'UN HOTEL D'INSECTES



06 BANC JARDINERA AMB PLANTACIÓ DE PENINISETUM ALOPECUROIDES



07 REAPROFITAMENT DE TAULES DE PICNIC EXISTENTS



08 ENDERROC DE MURET EXISTENT PER MILLORAR CONNEXIÓ AMB EL PATI




09 COL·LOCACIÓ DE NOU TENDAL PLEGABLE



Escola Calderón de la Barca


Direcció d'Equipaments Educatius

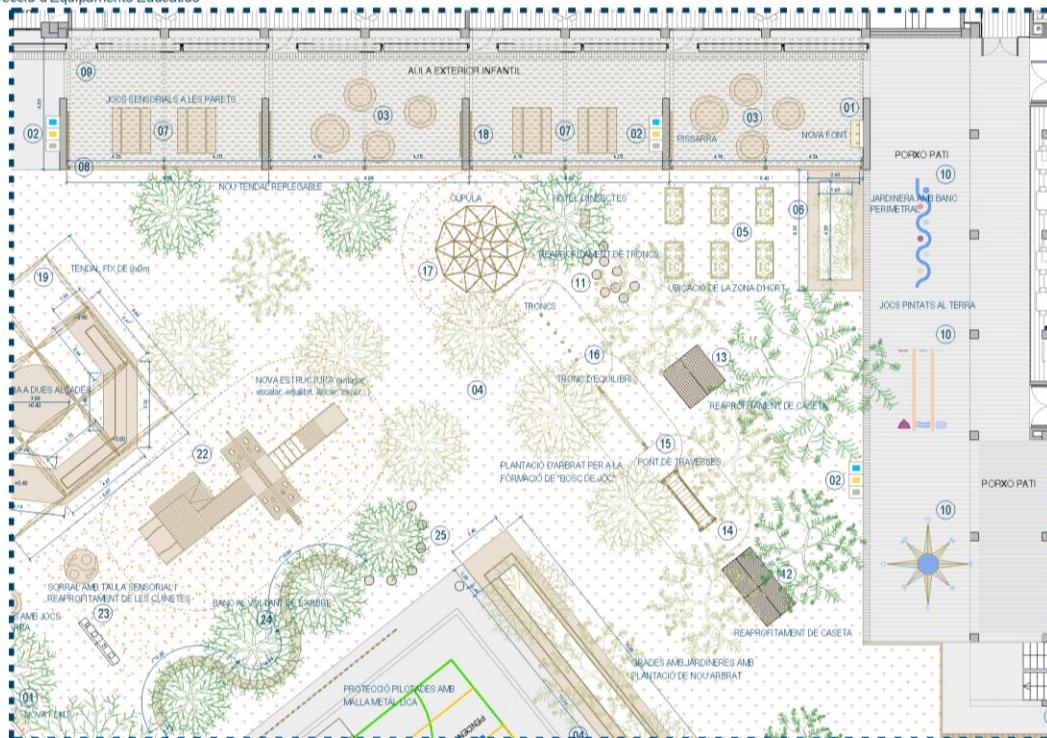

bt Basterrechea - Tejada
arquitectes

e Consorci d'Educació de Barcelona
Generalitat de Catalunya
Ajuntament de Barcelona

10 PINTAT DE JOCS AL TERRA A LA ZONA DEL PORXO

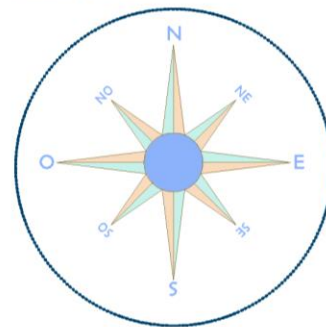

11 REAPROFITAMENT DE TRONCS EXISTENTS



12 REAPROFITAMENT D'ESTRUCTURA D'EQUILIBRI ACTUAL



13 REAPROFITAMENT DE CABANA ACTUAL




14 CIRCUIT D'EQUILIBRI - PONT DE TRAVESSES



15 CIRCUIT D'EQUILIBRI - TRONC GIRATORI D'EQUILIBRI



16 CIRCUIT D'EQUILIBRI - TRONCS

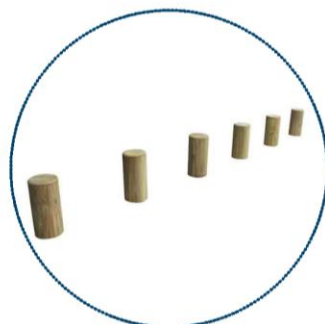

17 CIRCUIT D'EQUILIBRI - DOMO



18 JOCS SENSORIALS



Transformem els patis 2024-25 - Avantprojectes


Escola Calderón de la Barca



bt Basterrechea - Tejada
arquitectes

e Consorci d'Educació
de Barcelona
Generalitat de Catalunya
Ajuntament de Barcelona

Direcció d'Equipaments Educatius

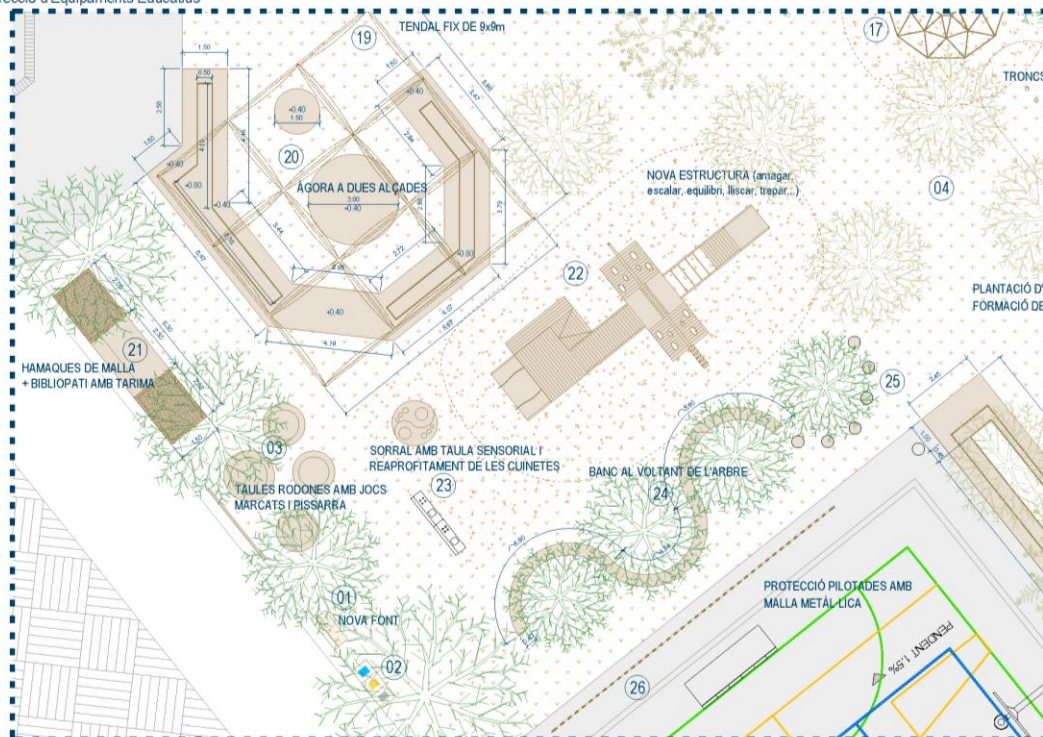

01 NOVA FONT AMB TRES PUNTS
D'AIGUA A DIFERENTS ALÇADES



02 PAPERERA DE RECICLATGE DE
FUSTA



03 TAULES RODONES DE DIFERENTS
ALÇADES AMB JOCS MARCATS A SOBRE



19 PÈRGOLA MODULAR AMB VELA FIXE




20 ÀGORA OBERTA AMB ESCENARIS
CIRCULARS AL CENTRE



21 HAMAQUES DE DESCANS
ENTARIMAT DE FUSTA + BIBLIOTECA




22 NOVA ESTRUCTURA DE JOC (amagar,
lliscar, equilibri, trepar, penjar-se, ...)

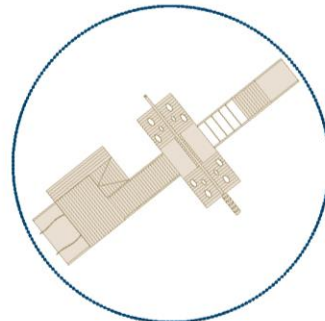

23 SORRAL AMB TAULA SENSORIAL I
REAPROFITAMENT DE LES CUINETES




24 BANC AL VOLTANT DE L'ARBRE

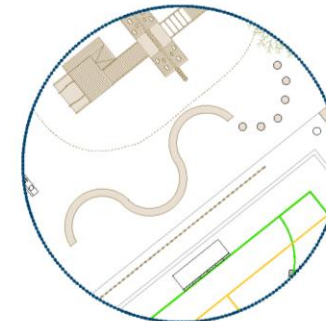

Escola Calderón de la Barca



Direcció d'Equipaments Educatius

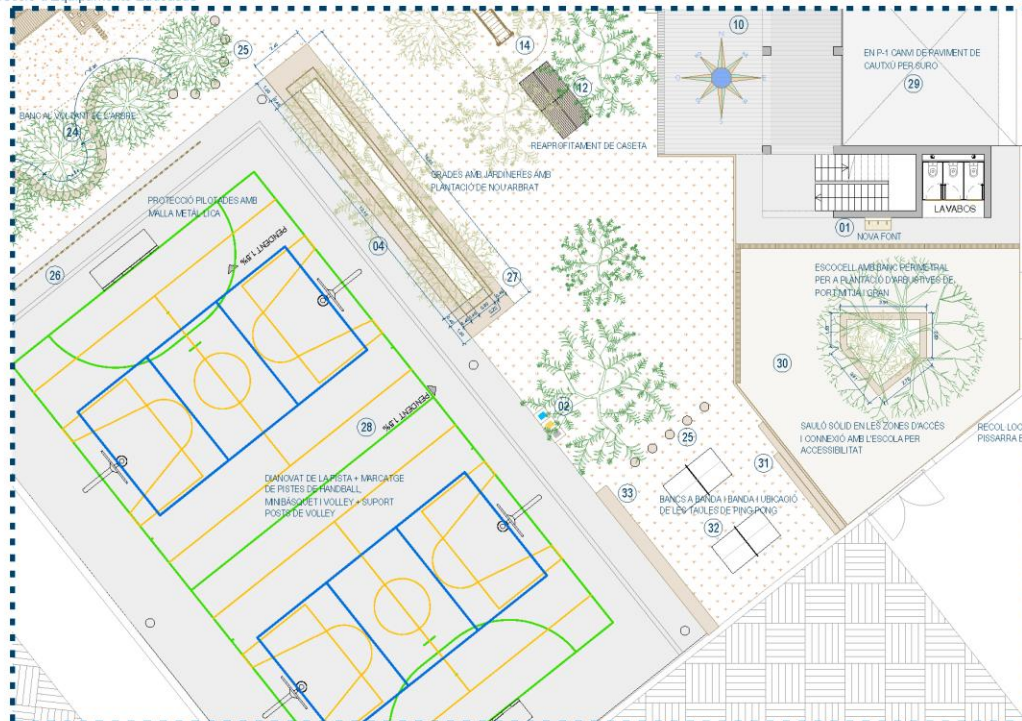

25 REAPROFITAMENT DE TRONCS PER GENERAR NOUS LLOCS D'ESTADA




26 XARXA METÀL·LICA DE PROTECCIÓ DE PILOTADES



27 GRADA-JARDINERA AMB PLANTACIÓ D'ARBRAT DE PORT PETIT



28 DIANOAT DE LA PISTA + MARCATGE LÍNIES + ADAPTACIÓ PISTA VOLLEY

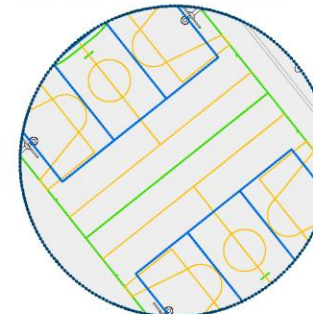


29 SUBSTITUCIÓ DE PAVIMENT DE CAUTXÚ PER PAVIMENT DE SURO



30 SAULÓ SÓLID A L'ACCÉS + CONNEXIÓ ACCESSIBLE A L'ESCOLA



31 SALVAR DESNIVELLS I ESCOCCELLS MITJANÇANT TRAVESSES + BANC

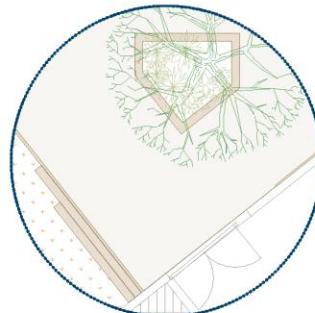



32 NOVA UBICACIÓ DE LES TAULES DE PING-PONG





33 BANC DE FUSTA PER A SEPARACIÓ DE PISTA ESPORTIVA I ZONA DE SAULÓ




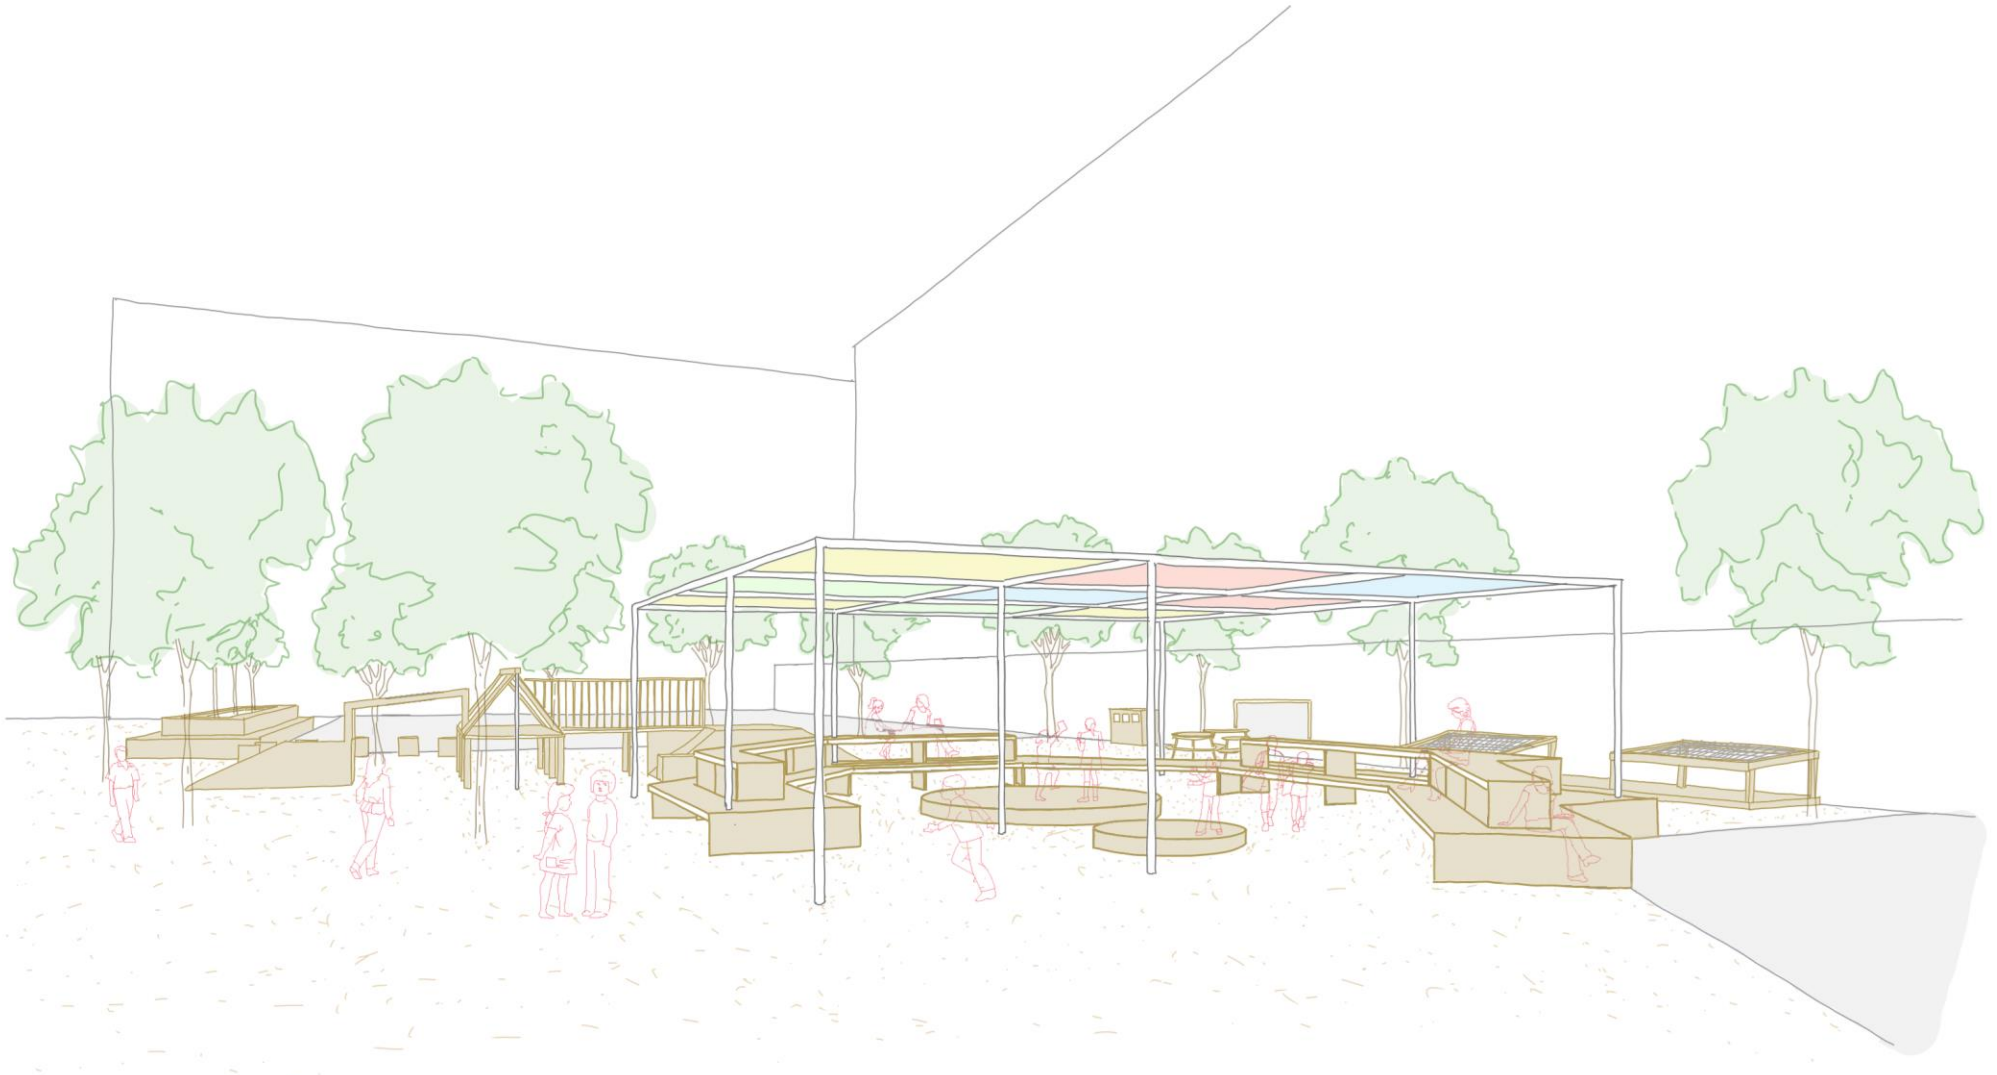

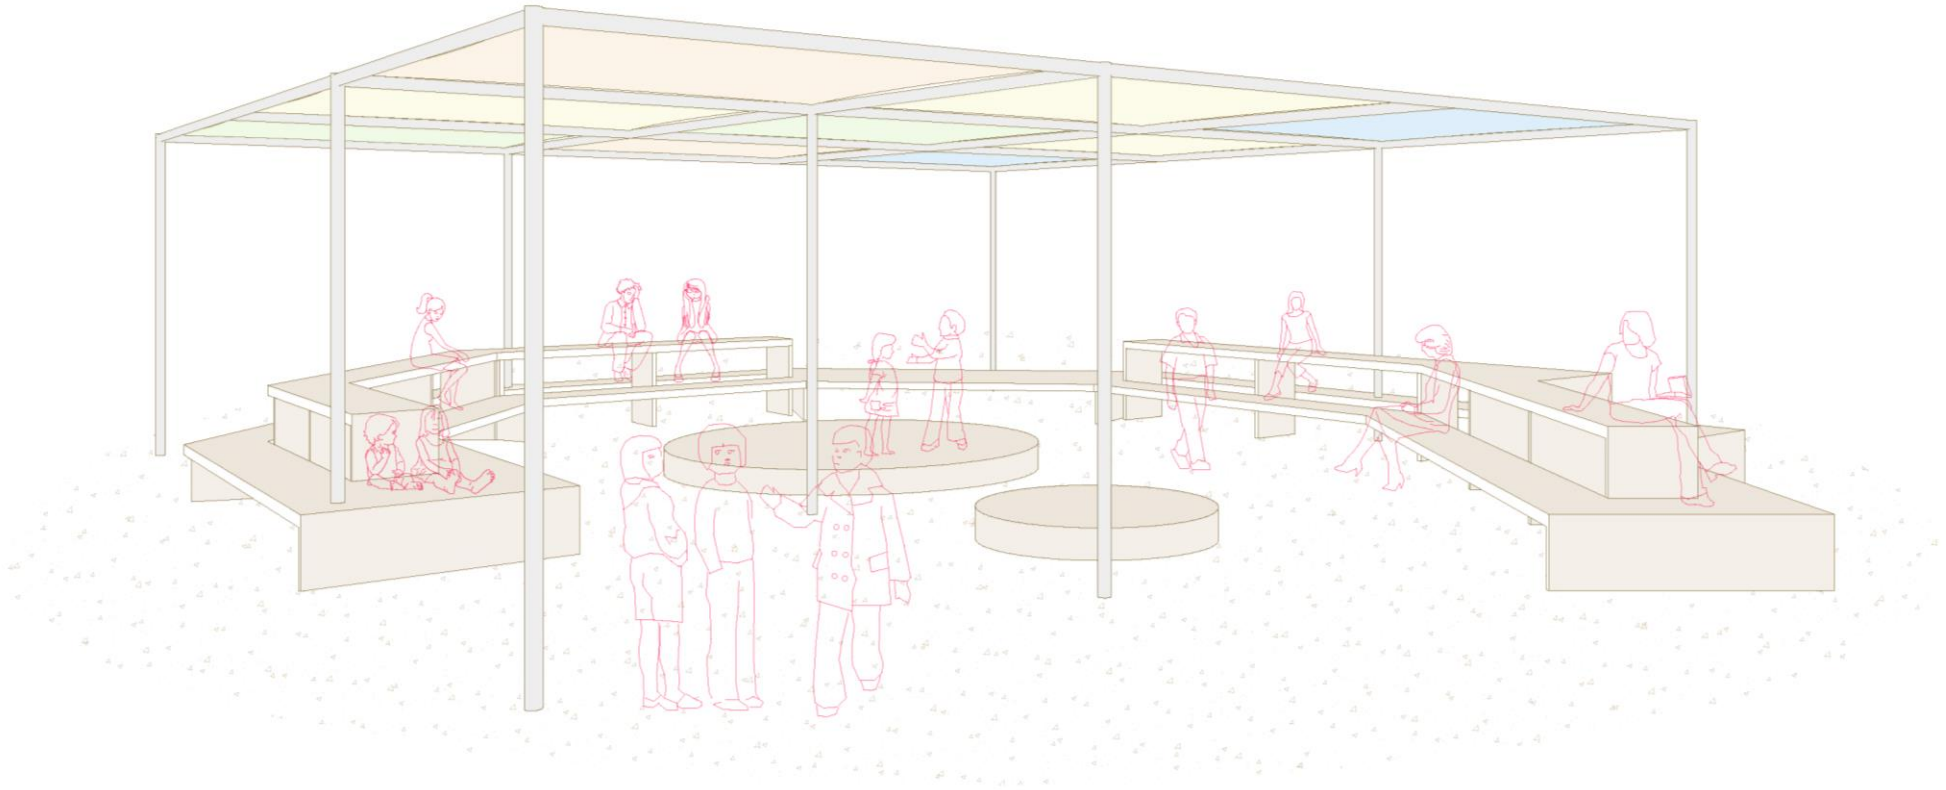

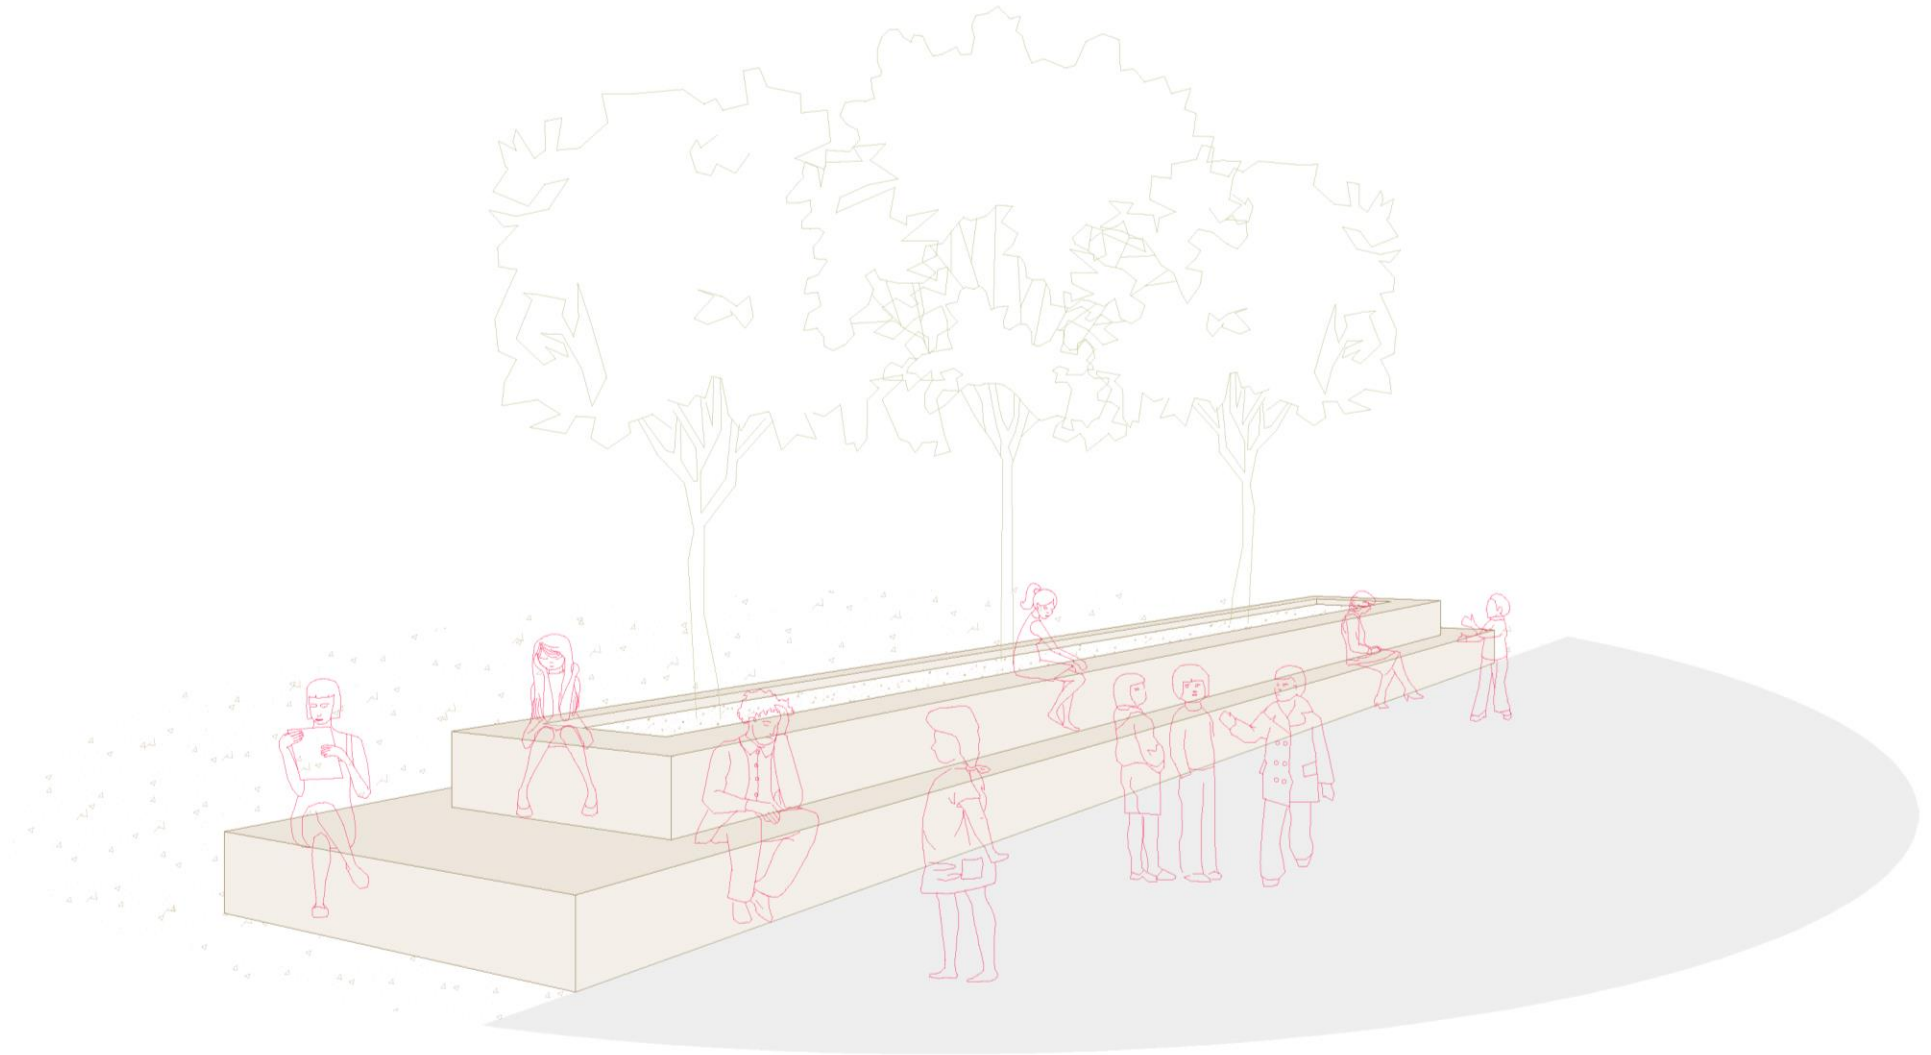

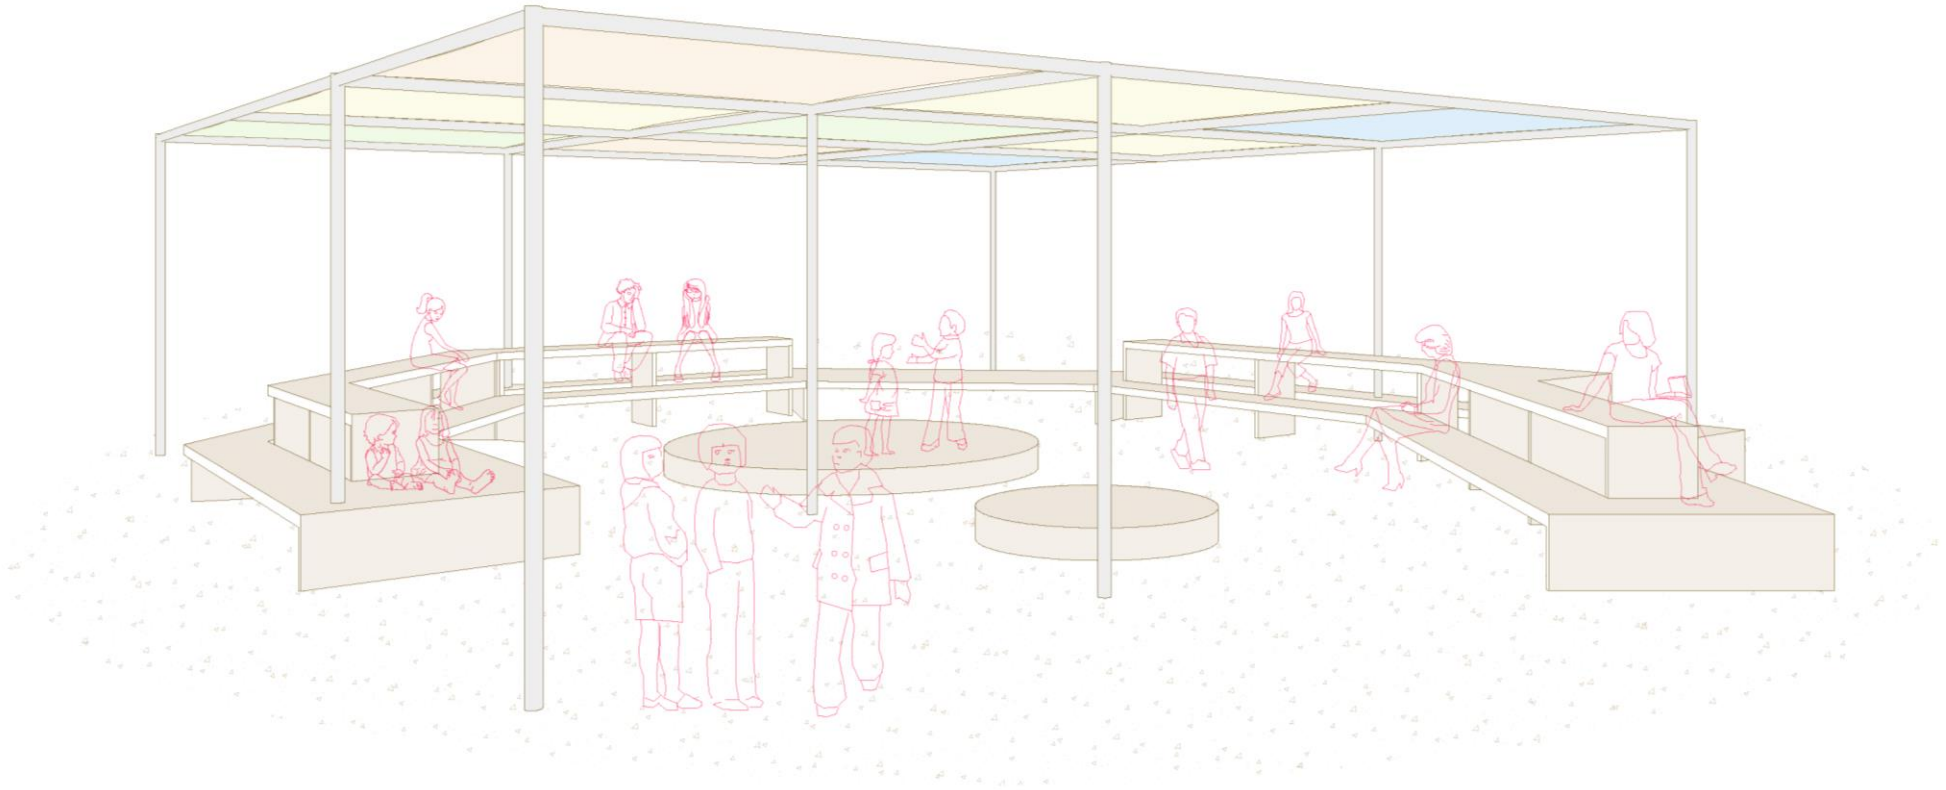

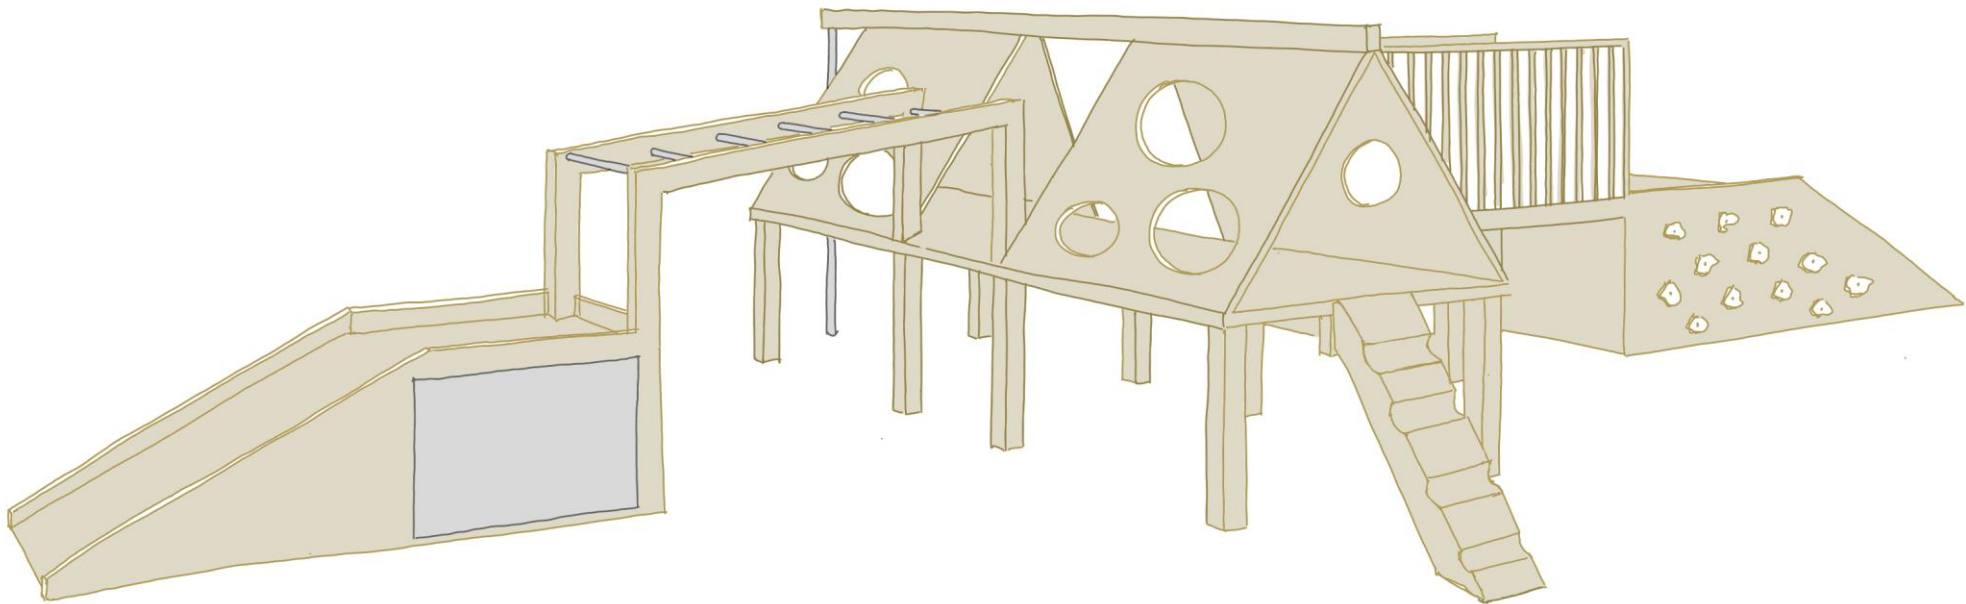







Escola Calderón de la Barca



bt Basterrechea - Tejada
arquitectes

e Consorci d'Educació
de Barcelona
Generalitat de Catalunya
Ajuntament de Barcelona







Escola Calderón de la Barca



bt Basterrechea - Tejada
arquitectes

e Consorci d'Educació
de Barcelona
Generalitat de Catalunya
Ajuntament de Barcelona

