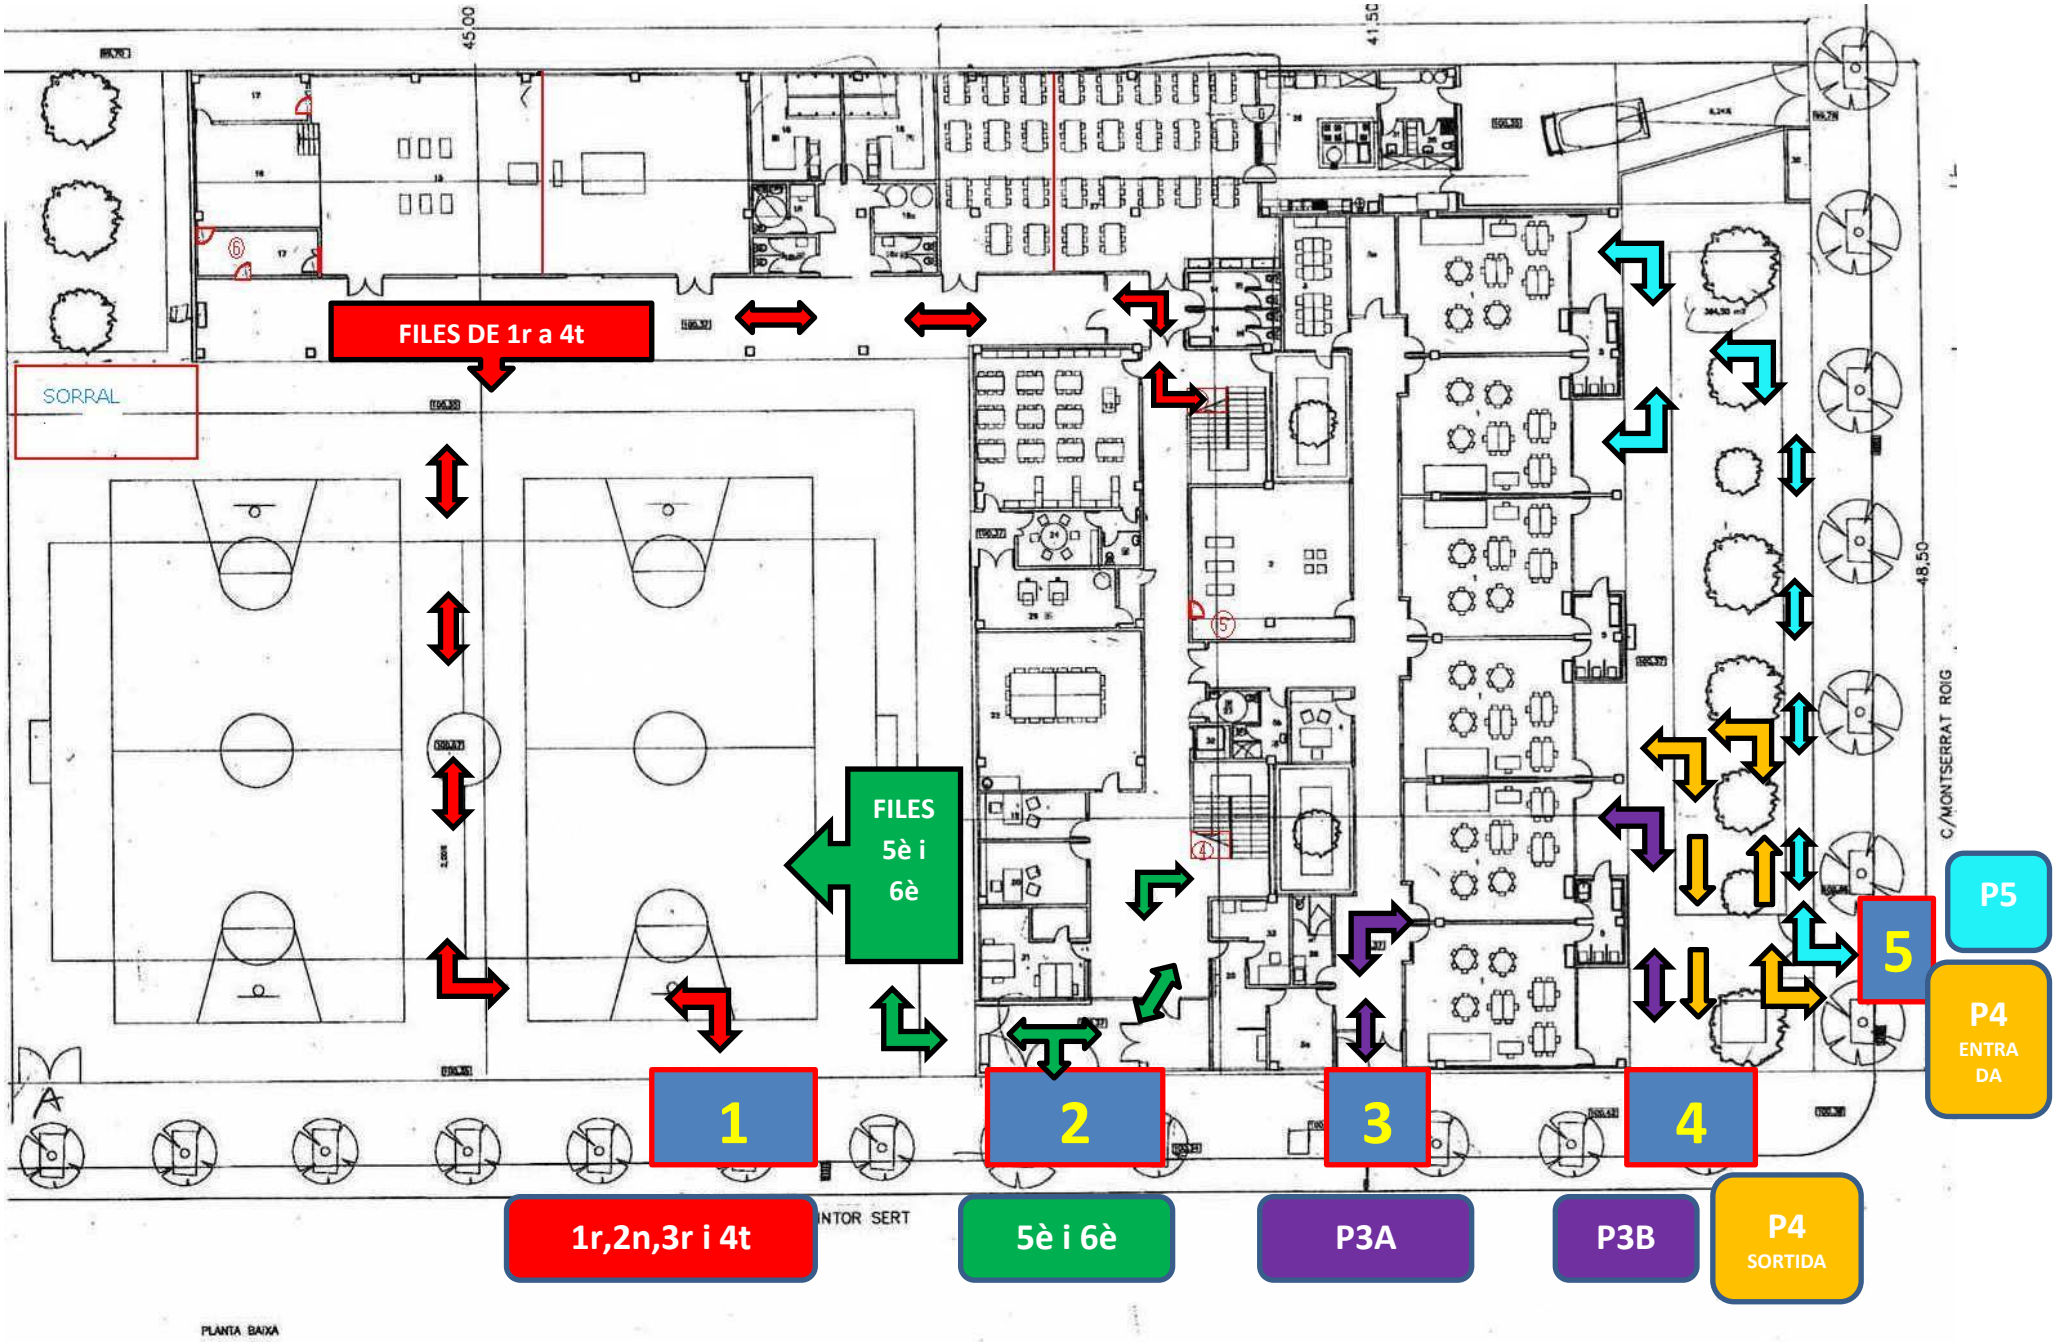
FILES DE 1r a 4t
SORRAL
FILES 5è i 6è
1
2
3
4
5
P5
P4 ENTRADA
P4 SORTIDA
1r,2n,3r i 4t
5è i 6è
P3A
P3B
C/MONTSERRAT ROIG
PLANTA BAIXA