

PLA D'EMERGÈNCIA DE CENTRE

PEM CURS 2023 - 2024



ÍNDEX

	Pàgina
1. IDENTIFICACIÓ DEL CENTRE	3
1.1 Emplaçament	3
2. SITUACIÓ EN L'ENTORN	4
2.1 Carrers o vies d'accés	4
3. CARACTERÍSTIQUES DE L'EDIFICI	5
3.1 Característiques de cada edifici	5
3.2 Edifici 1- principal o antic	6
3.3 Edifici 2- nou	7
3.4 Edifici 3- cantina-menjador	9
3.5 Edifici 4- gimnàs	10
4. QUÈ POT PASSAR? IDENTIFICACIÓ DE RISCOS	12
4.1 Riscos interiors	12
4.2 Riscos exteriors	13
4.3 Fitxa d'incidents del centre	14
5. DIRECTORI DE TELÈFONS QUE CAL TENIR EN COMPTE	15
6. QUÈ FAREM? EVACUAR EL CENTRE	17
6.1 Com avisarem	17
6.2 Com evacuarem el centre	18
7. QUÈ FAREM? CONFINAR-NOS	20
7.1 Com avisarem	20
7.2 Com actuarem	21
8. COM ENS ORGANITZAREM?	22
8.1 Coordinador/a general	22
8.2 Professorat	22
8.3 Coordinadors/es de planta	23
8.4 Alumnat	23
8.5 El/la conserge	24
8.6 Interfase PEC i Pla d'emergència municipal	25
9. MANTENIMENT I ACTUALITZACIÓ DEL PLA	26
9.1 Resultats del simulacre. Informe	26
9.2 Programa d'activitats anual per implantar el pla	28
9.3 Manteniment de les instal·lacions	29
10. ANNEX 1. NORMES D'EVACUACIÓ DEL CENTRE	31
11. ANNEX 2. MANUAL DE PROTECCIÓ CONTRA NEVADES (Neucat)	35
12. ANNEX 3. PLÀNOLS (Riscos interiors, rutes evacuació)	39
13. CONTROL DE CANVIS	44

Identificació del centre docent


Nom del Centre: INSTITUT MARTÍ L'HUMÀ
Codi: 43009187
Nivells educatius: ESO, BATX, CF

Adreça: Avda. Doctor Folch s/n MONTBLANC
Telèfon: 977862539 Fax: 977862461

Emplaçament


El centre, es troba en un nucli urbà?	Sí x
És un edifici aïllat?	Sí x
L'ús de l'edifici és compartit?	No x

Punt de concentració: **X**

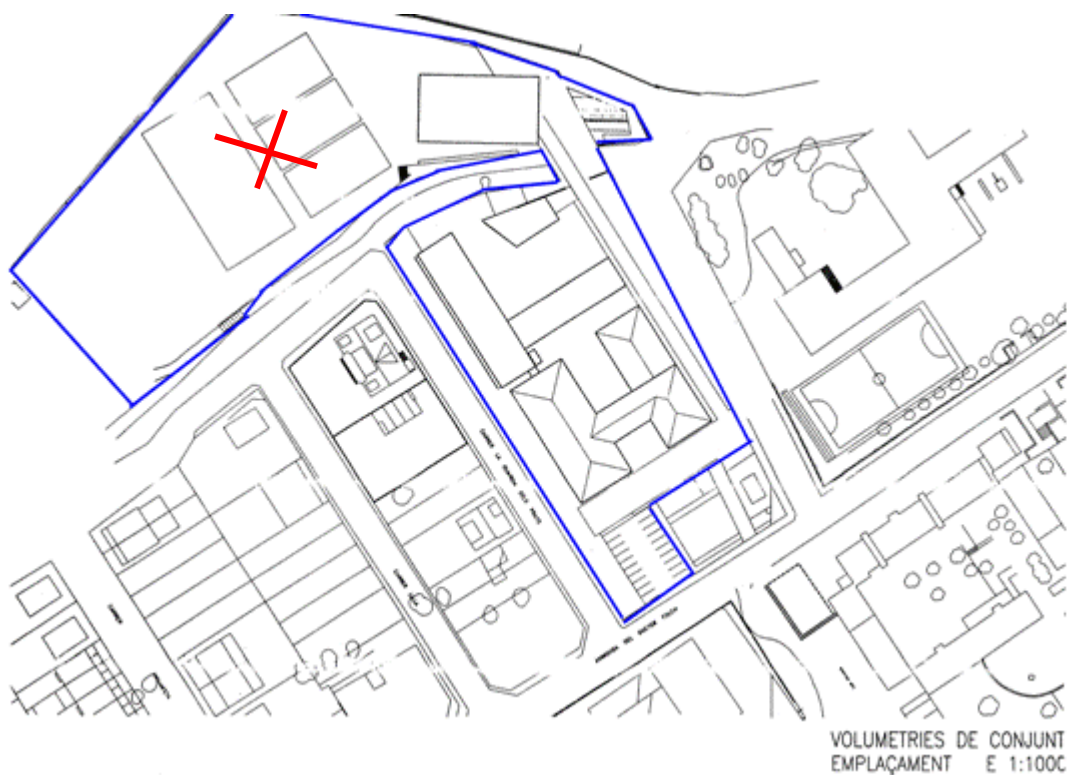

Carrers o vies per on es pot accedir al centre

<i>Nom</i>	<i>Sentits</i>	<i>Amplada de la calçada (en metres)</i>
Avda. Dr Folch	Doble x Únic	10
C/ La Bartra	Doble x Únic	12
C/ La Guàrdia dels Prats	Doble x Únic	7
Els carrers són prou amples perquè passin els vehicles dels bombers, policies, ambulàncies, etc.? Si x No		

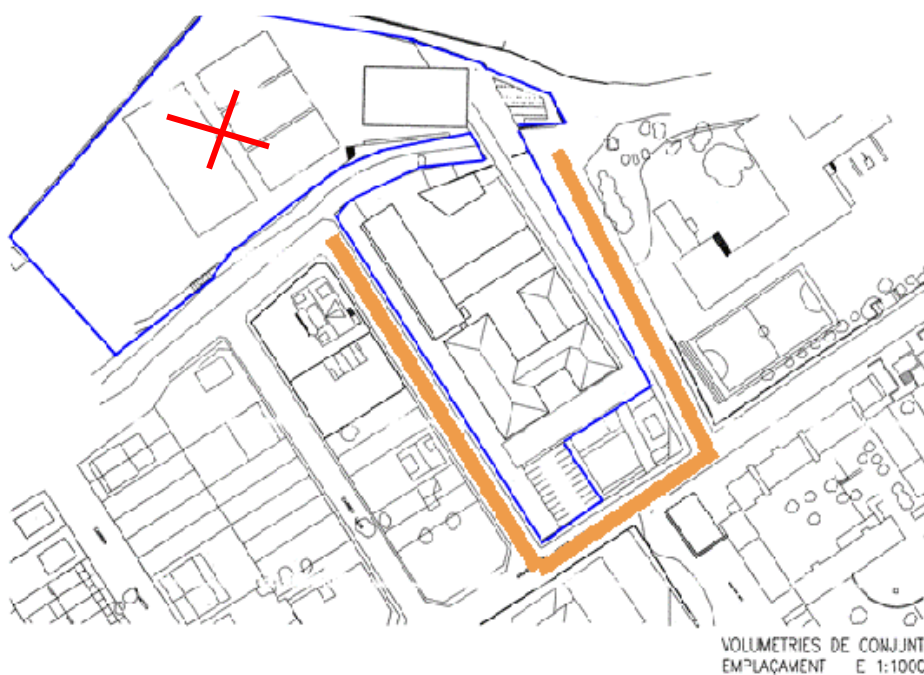


VOLUMETRIES DE CONJUNT
EMPLAÇAMENT E 1:1000

Situació en l'entorn

Característiques de cada edifici

		Edifici 1	Edifici 2	Edifici 3	Edifici 4
Nom		Principal	Nou	menjador	Gimnàs
Any de construcció		1984	2000	2000	2000
Superfície construïda aproximada (m ²)		2.028	1.503	298	556
Estructura	Metàl·lica		X	X	
	De formigó	X		X	
	D'obra				
	Altres (coberta de fusta)			X	X
Nombre de plantes		2	3	1	1
Observacions:					
Els edificis "principal" i "nou" estan comunicats, de forma permanent, per un passadís interior en les plantes baixa i primera.					

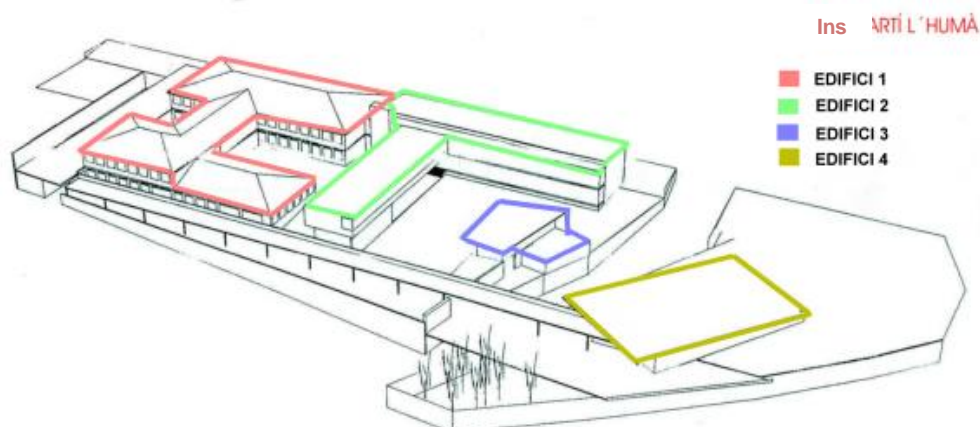

Edifici: 1

Nom: **Edifici Principal o Antic**

EDIFICI 1 - Planta baixa



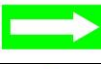





Activitats

Nombre d'aules i altres espais del centre			
Núm	Nom	Núm	Nom
5	Despatxos	4	Tallers industrials
1	Oficina	5	Aules
1	Arxiu	4	Lavabos
1	Consergeria	1	Sala caldera (accés per l'exterior)
1	Biblioteca	1	Magatzem (accés per l'exterior)
1	Sala professors	2	Magatzems neteja
1	Sala visites	1	Armari Quadre elèctric general

Vies d'evacuació. Escalles (o sortides a l'exterior)

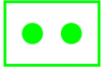Són alternatives?	Sí X	No
Són practicables?	Sí X	No
Són senyalitzades?	Sí X	No
Hi ha sortides directes a l'exterior?	Sí X Nombre 4	No

Mitjans que teniu per a protegir-vos

X Enllumenat d'emergència		Detectors automàtics	
X Senyalització		X Boques d'incendi equipades	
X Extintors d'incendi manuals		Sistema fix d'extinció	
Polsadors d'alarma		Avisador d'alarma	









EDIFICI 1 - Planta núm. 1

Nombre d'aules i altres espais del centre			
Núm.	Nom	Núm.	Nom
1	Laboratori Química	8	Aules
2	Aules cicles amb ordenadors	1	Lavabo
1	Aula dibuix	1	Arxiu
1	Aula música	1	Magatzem

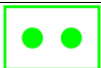Vies d'evacuació. Escales (o sortides a l'exterior)

Nombre	2 escales descendents a la planta baixa + 1 escala de l'edifici Nou			
Amplades	Escala •200	Escala •95	Escala • 110	•
Són alternatives?	Sí X		No	
Són practicables?	Sí X		No	
Son senyalitzades?	Sí X		No	
Hi ha sortides directes a l'exterior?	Sí X Nombre 3		No	

Mitjans que teniu per a protegir-vos

X Enllumenat d'emergència		Detectors automàtics	
X Senyalització		X Boques d'incendi equipades	
X Extintors d'incendi manuals		Sistema fix d'extinció	
Polsadors d'alarma		Avisador d'alarma	

Edifici: **2**

Nom: **Edifici Nou**

EDIFICI 2 - Planta baixa


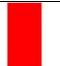



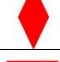


Activitats

Nombre d'aules i altres espais del centre			
Núm.	Nom	Núm.	Nom
6	Aules		

Vies d'evacuació. Escales (o sortides a l'exterior)

Nombre	2			
Amplades	4 u. • 110	150 •	•	•
Són alternatives?	Sí X		No	
Són practicables?	Sí X		No	
Son senyalitzades?	Sí X		No	
Hi ha sortides directes a l'exterior?	Si X Nombre 2		No	

Mitjans que teniu per a protegir-vos

X Enllumenat d'emergència		Detectors automàtics	
X Senyalització		X Boques d'incendi equipades	
X Extintors d'incendi manuals		Sistema fix d'extinció	
Polsadors d'alarma		Avisador d'alarma	

EDIFICI 2 - Planta 1a


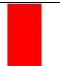



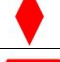


Activitats

Nombre d'aules i altres espais del centre			
Núm.	Nom	Núm.	Nom
6	Aules	8	Departaments professors
1	Lavabos	1	Arxiu

Vies d'evacuació. Escales (o sortides a l'exterior)

Nombre	2 escales descendents			
Amplades	110•	110 •	•	•
Són alternatives?	Sí X		No	
Són practicables?	Sí X		No	
Són senyalitzades?	Sí X		No	
Hi ha sortides directes a l'exterior?	Sí X Nombre 2		No	

Mitjans que teniu per a protegir-vos

X Enllumenat d'emergència		Detectors automàtics	
X Senyalització		X Boques d'incendi equipades	
X Extintors d'incendi manuals		Sistema fix d'extinció	
Polsadors d'alarma		Avisador d'alarma	

EDIFICI 2 - Soterrani



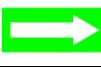
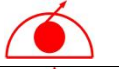

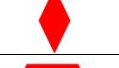


Activitats

Nombre d'aules i altres espais del centre			
Núm.	Nom	Núm.	Nom
1	Aula de Tecnologia	1	Laboratori de Ciències Naturals
1	Laboratori de Física / EPA	1	Aula d'idiomes
1	lavabos		

Vies d'evacuació. Escales (o sortides a l'exterior)

Nombre	2 escales ascendents			
Amplades	110 ●	110 ●	●	●
Són alternatives?	Sí		No	
Són practicables?	Sí X		No	
Són senyalitzades?	Sí X		No	
Hi ha sortides directes a l'exterior?	Sí		No X	

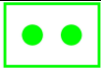Mitjans que teniu per a protegir-vos

X Enllumenat d'emergència		Detectors automàtics	
X Senyalització		Boques d'incendi equipades	
X Extintors d'incendi manuals		Sistema fix d'extinció	
Pulsadors d'alarma		Avisador d'alarma	

Edifici: 3

Nom: **Cantina – Menjador**

EDIFICI 3 - Planta baixa (única)






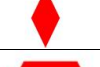


Activitats

Nombre d'aules i altres espais del centre			
Núm.	Nom	Núm.	Nom
1	Cantina Menjador	1	Lavabo cuina
1	Cuina	1	Lavabo alumnes
2	Magatzem de cuina	1	Aula AMPA
1	Aula de robòtica		

Vies d'evacuació. Escales (o sortides a l'exterior)

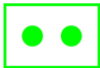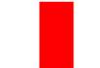Nombre	2 per al públic, 1 de la cuina			
Amplades	150 •	250 •	80 •	•
Són alternatives?	Sí X		No	
Són practicables?	Sí X		No	
Son senyalitzades?	Sí X		No	
Hi ha sortides directes a l'exterior?	Si X Nombre 3		No	

Mitjans que teniu per a protegir-vos

X Enllumenat d'emergència		Detectors automàtics	
X Senyalització		X Boques d'incendi equipades	
X Extintors d'incendi manuals		Sistema fix d'extinció	
Polsadors d'alarma		Avisador d'alarma	

Edifici: **4**

Nom: **Gimnàs**

EDIFICI 4 - Planta semi soterrada (única)









Activitats

Nombre d'aules i altres espais del centre			
Núm.	Nom	Núm.	Nom
1	Sala Gimnàs	1	Sala caldera gas amb accés exterior independent
1	Magatzem material gimnàstica		
1	Vestidor – dutxes nois	1	habitació neteja
1	Vestidor – dutxes noies		

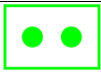Vies d'evacuació. Escales (o sortides a l'exterior)

Nombre	2			
Amplades	100	90	•	•
Són alternatives?	Sí X		No	
Són practicables?	Sí X		No	
Son senyalitzades?	Sí X		No	
Hi ha sortides directes a l'exterior?	Si X Nombre 2		No	

Mitjans que teniu per a protegir-vos

X Enllumenat d'emergència		Detectors automàtics	
X Senyalització		X Boques d'incendi equipades	
X Extintors d'incendi manuals		Sistema fix d'extinció	
Polsadors d'alarma		Avisador d'alarma	

Riscos interiors

Incendis i explosions

Veure annex plànols



Risc alt

- **Instal·lacions i aparells elèctrics:**
Estan sectoritzats
- **Calderes:**
2 gas natural , sales caldera
Estan sectoritzades
- **Tallers i laboratoris**
S'hi utilitzen productes inflamables o fàcilment combustibles, com l'acetilè (Taller de soldadura)



Risc mitjà

- **Cuines:**
Gas natural. No sectoritzada.



Risc baix

- Biblioteca
- Taller tecnologia i laboratori química
- Magatzem de material
- Fotocopiadores
- Taller de manteniment. Està sectoritzat.

Què pot passar? Identificació dels riscos

Riscos sanitaris

Riscos associats amb la salut dels alumnes

Intoxicació per via oral	Convulsió. Atac epilèptic
Cremada	Electrocució
Ennuegament	Hemorràgia greu
Inconsciència	
Traumatisme greu	

Riscos exteriors (depenen de la situació del centre)

- Hi ha risc d'inundacions ? **No**
- Hi ha risc de nevades i glaçades ? **Sí**
Veure l'Annex 2: Manual d'autoprotecció en cas de nevades
- Hi ha risc de terratrèmols? **No**
- Hi ha risc de tempestes i ventades? **No**
- Hi ha risc d'incendis forestals ? **No**
No estem a prop d'una massa forestal
- Hi ha risc d'accident químic ?
El risc depèn de les instal·lacions properes al centre que hi hagi. El centre és a prop d'alguna d'aquestes instal·lacions:

Gasolinera **No**
Indústria química **No**
Magatzem de productes tòxics **No**
Carretera principal, autopista o autovia per on circulen vehicles amb mercaderies perilloses **No**
- Hi ha risc d'accident nuclear?
El risc depèn de la proximitat del centre a una central nuclear.
El centre, és a prop d'alguna central nuclear? **No**

Fitxa d'incidents del centre

La fitxa servirà per a valorar els punts febles del centre

Exemple

Data	Hora	Lloc	Tipus d'incident i explicació	Aspectes remarcables
1/3/21	12:00	Pati	Un nen es cau i es trenca un braç	La causa és la mala col·locació d'una llosa

Anoteu els incidents que es produeixin:

Data	Hora	Lloc	Tipus d'incident	Aspectes remarcables

Què pot passar? Identificació dels riscos

Serveis d'emergència

Emergències	112
Protecció Civil	977 862 972
Bombers de la Generalitat	112
Montblanc	977 862 949 Urgències
Montblanc	977 863 085 Oficines
Policia local / Guàrdia urbana	977 862 696 / 646 978 420
Ajuntament	977 860 009 977 860 012
Mossos d'esquadra	112
Montblanc	977 926 170

Sanitat

Creu Roja - Protecció Civil Montblanc	977 862 972
Emergències Mèdiques	112
Ambulàncies	977 252 525
Centre d'assistència Primària Montblanc	977 860 089 / 977 862 031
Centres hospitalaris	
Pius Hospital de Valls (Urgències):	977 612 020
Hospital Joan XXIII – Tarragona:	977 29 58 00 - 977 295 811

Altres

Consell Comarcal (Transport escolar)	977 86 12 32
---	---------------------

Empreses de serveis de subministrament

Companyia d'aigua	Aigües de Montblanc
Companyia elèctrica	Nexus Energia SA
Companyia del Gas	Fusiona Energia SA
Companyia d'assegurances	AXA Seguros Generales SA

Empreses de manteniment


Instal·lació de protecció contra incendis	Extintors Rion 977 215 061 C/ Masricart 65, La Canonja
Calderes	BAXIROCA Tecnoservicio Armengol 977 219 051 C/Plom 28, Nau 8 pol. Ind. Riu Clar
Ascensors	Schindler S.A. 901 300 800 (24 hores)
Instal·lació elèctrica	Instal·lacions Lluís Roig SCP 977 860 848 C/ River 5, Montblanc
Instal·lació de seguretat (ALARMA)	TESEC 977 752 187

Personal del centre

Director/a	Immaculada Hueso Pérez	977 861 293 / 648 088 868
Cap d'Estudis	Miquel Simón Reche	973 170 746 / 678 210 124
Cap d'Estudis adjunt	Mireia Romeu Nadal	616394762
Secretari/a	Sònia Tarrafeta Botello	656897710
Coordinadora Pedagògica	Laura Calvo	690959104
Coordinador/a Riscos i Prevenció	M.Dolors Monlleó Freixes	639 95 97 63

Directori de telèfons que cal tenir en compte


Com avisarem

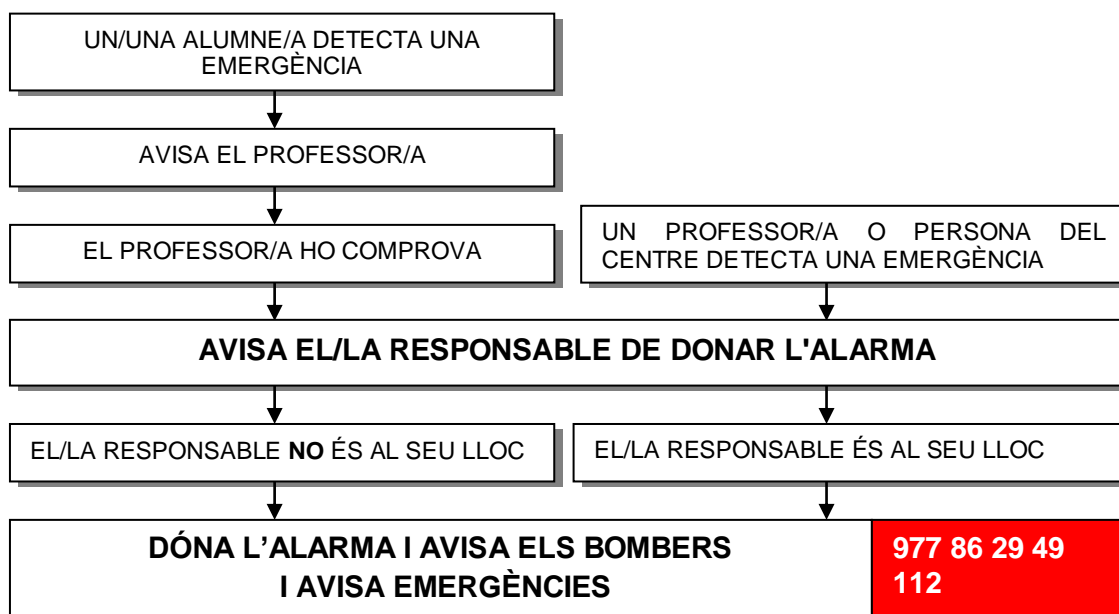

Sistema d'alarma

Amb sirena **X** Per megafonia **X** amb un timbre **X**

Senyal acústic (so)

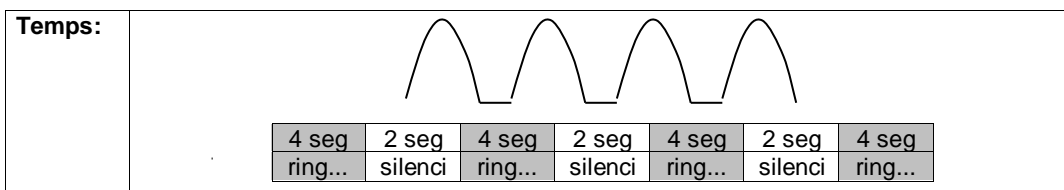

Model d'avís als bombers:

Sóc del centre **Ins Martí l'Humà** que és al carrer **Avda Dr Folch , s/n**, a prop de **Escola Les Muralles** a **MONTBLANC**.

Tenim un (*tipus d'incident: incendi, etc*). El/la (*tipus d'incident: incendi, etc*) és a la planta (*núm.*) a (*lloc concret: biblioteca, taller, sala d'informàtica, etc.*) hi ha (*quantitat*) ferits i estem evacuant del centre.

Sóc el/la (*persona que truca*), càrrec (*director/a, secretari/a, professor/a, etc.*)
 I truco des del telèfon **977 86 25 39**
 En el centre tenim (*quantitat*) alumnes.

Què farem? Evacuar el centre

Com evacuarem el centre

Veure annex plànols

Quan escoltem el senyal d'alarma desallotjarem el centre. Primer han de sortir les aules més pròximes a les escales, les altres aniran sortint successivament. La classificació de cada via d'evacuació es farà amb criteris de proximitat i de nombre de persones a evacuar. Els alumnes sortiran de forma ordenada, de manera que els diferents grups no es barregin.

L'evacuació començarà per la planta baixa. Simultàniament els ocupants de les plantes superiors es mobilitzaran cap a les escales més properes, de manera ordenada i respectant la prioritat de les classes anteriors i de les plantes inferiors.

Si hi ha fum a la ruta de sortida, caldrà confinar-se a les aules i cal fer-se veure per les finestres.

Ordre a seguir en l'evacuació		Edifici: 1 SORTIDA: Sota l'escala
Planta baixa	Biblioteca, Secretaria, despatxos direcció, sala professorat, aula 32, aula 15, consergeria	
Planta primera	Escala principal edifici 1: Aula 201, aula 202, aula 205, aula 204, Aula 203, aula 220, aula 206, aula 207, aula 208, aula 209	

Ordre a seguir en l'evacuació		Edifici: 1 SORTIDA: Porta tallers
Planta baixa	Tallers	

Ordre a seguir en l'evacuació		Edifici: 2 SORTIDA: Porta principal
Soterrani	Escala principal edifici 2: Aula tecnologia, Lab física Escala lateral: Aula idiomes, lab Biologia	
Planta baixa	Aula 106, Aula 107, Aula 108, aula 105, aula 104, aula 109, aula 110, aula 111, aula 101	
Planta primera	Escala principal: Aula 212, Aula 213, Lab química, Aula 211, aula 214, aula 215, aula 219, aula 210, Departaments Escala lateral: Aula 217, Aula 216	

Ordre a seguir en l'evacuació		Edifici: 3 SORTIDA: Porta principal
Planta baixa	Menjador, cuina, aula de robòrica	

Ordre a seguir en l'evacuació		Edifici: 4 SORTIDA: Escales direcció pistes
Planta baixa	Gimnàs, vestidors, despatx	

Punt de concentració	Pistes poliesportives
-----------------------------	------------------------------

Recordeu que en cas d'evacuació

1. Si detecteu un incendi aviseu immediatament el Parc de Bombers.
2. S'utilitzaran les sortides habituals de l'edifici i les d'emergència. No es consideren sortides les finestres, portes de terrasses, patis interiors, etc.
3. No s'han d'usar els ascensors ni els muntacàrregues.
4. Quan sentiu el senyal d'alarma, deixeu el que estigueu fent, sortiu de pressa, però sense córrer, i tanqueu les portes i les finestres a mesura que les aneu deixant enrere.
5. Si hi ha fum i no podeu sortir, confineu-vos, feu-vos veure per la finestra. Cobriu els orificis de ventilació i les escletxes per on pugui entrar el fum amb draps molls.
6. S'hauran de deixar els objectes personals, i no s'haurà de tornar mai enrere a buscar companys/es, germans/nes o altres persones.


Confinar-se

Significa tancar-se en un lloc segur, a l'interior de l'escola.

Cal confinar-se quan hi ha riscos externs, que provenen de fora del centre:

- unes inundacions o un aiguat.
- una nevada o una glaçada.
- una tempesta.
- un accident químic.
- un accident nuclear.
- un incendi


Com avisarem

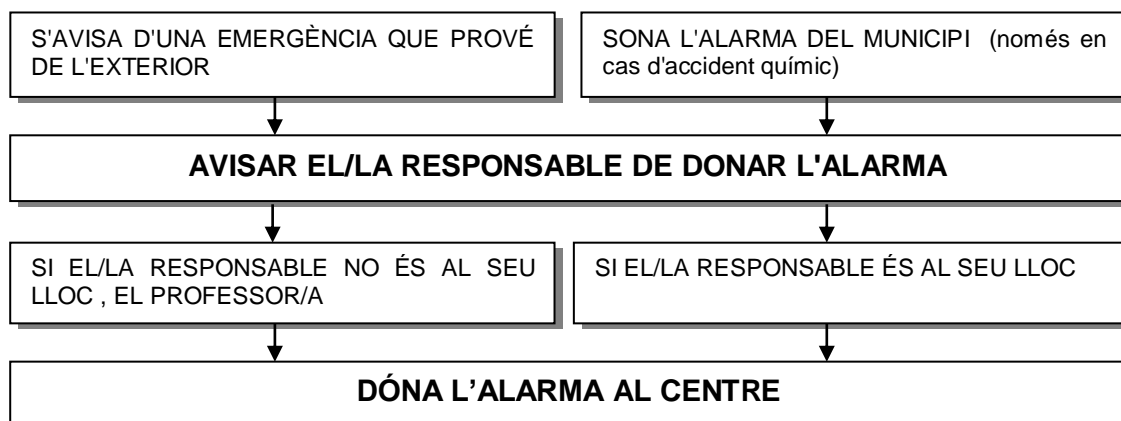

Sistema d'alarma

Amb sirena **X** Per megafonia **X** amb un timbre **X**


Senyal acústic (so)

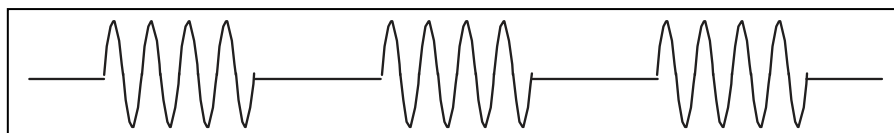

So oscil·lant

4 seg	4 seg	4 seg	4 seg	4 seg
so	silenci	so	silenci	so

Com actuarem

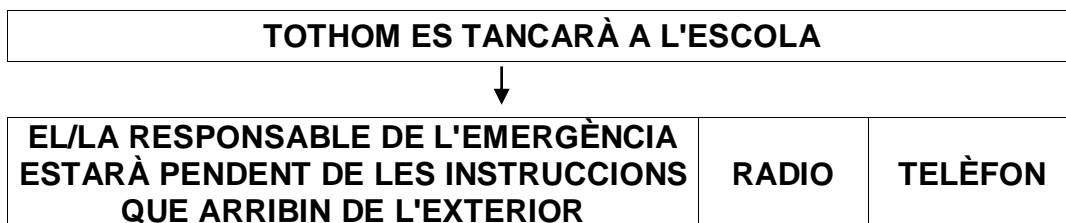

Recordeu que en cas de confinament

Quan escoltem el senyal d'alerta, haurem de fer el següent:

- Entrar al centre si som a fora
- Anar a la nostra aula si quan sona l'alarma som fora de classe, a la nostra planta
- Confinar-nos a les aules i els espais que quedin més resguardats de l'exterior (si pot ser, que no tinguin finestres).
- Tancar les portes i finestres.
- Si ens hem de traslladar a una zona del centre més protegida, que no sigui la nostra aula, els alumnes es posaran en fila índia, darrera del professor/a que farà de guia.
- No sortirem del centre fins que ens ho indiquin les autoritats.
- Si les autoritats ens diuen que ens hem de traslladar, organitzarem els mitjans de transport fins al centre de recepció, que ells determinaran. Nosaltres farem una evacuació ordenada fins al punt de concentració (vegeu *Què farem? Evacuar el centre*).

Coordinador/a general

1. Qui serà
El Director/a del Centre que podrem localitzar al despatx de direcció.
En cas d'absència el seu substitut/a serà el coordinador/a de riscos.
2. Què farà

En cas d'evacuació:

- Decidir les mesures que s'hagin de prendre en cada situació.
- Tenir la llista actualitzada de l'alumnat per classe i rebre la informació de totes les classes: si hi falta algun alumne/a, si s'han de desconnectar les instal·lacions, etc.
- Serà informat/da pels coordinadors/es de planta de les incidències.
- Rebre i mantenir la comunicació amb les ajudes externes i estar pendent de les instruccions que les autoritats li aniran proporcionant. Serà l'interlocutor/a amb els bombers i la policia.
- Atendre les trucades dels pares/mares, avisar les famílies de les persones afectades i mantenir-les informades.

En cas de confinament:

- Les mateixes instruccions que en cas d'evacuació.
- Escoltar la ràdio per rebre informació i estar pendent del telèfon.

Professorat:

1. Què faran
El professor/a que hi hagi en el moment de l'emergència a cada aula és el/la responsable de l'alumnat, i s'ha d'encarregar de:

En cas d'evacuació:

- Complir les instruccions del coordinador/a de planta.
- Tancar les portes i les finestres de l'aula, abans d'evacuar-la.
- Mantenir l'alumnat en ordre i controlar que segueixin les seves instruccions, de manera que es faci una evacuació ordenada.
- Rebre i fer el recompte de l'alumnat al punt de concentració.

En cas de confinament:

- Complir les instruccions del coordinador/a de planta.
- Tancar les finestres, porticons o persianes.
- Fer entrar l'alumnat a l'aula o a l'espai protegit.
- Fer el recompte de l'alumnat a l'aula o a l'espai protegit.

Coordinadors/es de planta:

1. Qui seran
El professor/a que es trobi en l'aula més allunyada del punt de sortida en el moment de l'emergència.
2. Què faran
Juntament amb l'alumnat de 2n cicle de manteniment amb tasques assignades.

En cas d'evacuació:

- Ha de vigilar que l'evacuació es faci ordenadament, per les vies de sortida correctes.
- És el/la Professor/a "escombra", ja que ha de vigilar que no hi hagi ningú als lavabos, a les aules o a qualsevol altre lloc. Serà l'últim/a d'abandonar la planta.
- Guiarà l'alumnat cap a la sortida.

En cas de confinament:

- Ha de comprovar que l'alumnat està confinat a les aules i no queda ningú a fora.
- Ha de vigilar que les portes i les finestres de la planta estiguin tancades.

Alumnat:

1. Què faran

En cas d'evacuació:

- Si quan sona l'alarma es troba a la seva planta i fora de classe, l'alumnat haurà d'anar a la seva aula.
- Si quan sona l'alarma és en una planta que no és la seva, haurà d'incorporar-se al grup més pròxim. Quan arribi al punt de concentració, haurà de buscar el grup de la seva classe.
- Seguir les indicacions dels serveis d'emergència i actuar ordenadament i en calma.
- No ha de recollir els objectes personals. No es tornarà endarrere amb el pretext de cercar una persona o objecte.
- Tots els moviments cal fer-los amb celeritat, però no de manera precipitada.
- L'alumnat farà aquest exercici en silenci i amb cert ordre, donant suport i ajuda als companys/es que tinguin dificultats.
- Aquells/es, als quals se'ls hagi encomanat tasques concretes es responsabilitzaran de complir-les i de col·laborar per mantenir l'ordre del grup.
- SOTA CAP CONCEPTE UTILITZARÀ L'ASCENSOR.
- Un cop en el lloc de concentració (pistes) cal romandre junt amb el grup classe i facilitar el recompte al professor/a.
- No s'abandonaran les pistes fins que els equips d'emergència ho autoritzin.

En cas de confinament:

- Hauran d'entrar a l'escola si són a fora.
- Hauran d'anar a la seva aula si quan sona l'alarma són a fora.
- Hauran de posar-se en fila india, darrere del professor/a, que farà de guia, si han de confinar-se en una zona del centre que no sigui la seva aula.

El/la conserge:

1. Què faran

En cas d'evacuació:

- Comprovar i si és necessari obrir aquelles vies d'evacuació que es troben tancades.
- Tancar el subministrament del gas.
- Tancar el subministrament elèctric.

En cas de confinament:

- Garantir que cap alumne/a abandona l'edifici.
- Tancar les portes i sortides de l'edifici.

Interfase entre el Pla d'emergència del centre docent i el Pla d'emergència municipal

Un incident o accident en una escola pot alterar o tenir repercussions en la quotidianitat d'un municipi (mobilització de recursos, serveis municipals, etc.).

L'instrument per garantir la seguretat i la protecció dels ciutadans d'un municipi és el pla d'emergència municipal. Si una escola té un accident i posa en funcionament el seu pla d'emergència, al mateix temps es mobilitzen alguns mitjans i recursos municipals (policia local, brigades municipals), per la qual cosa el pla d'emergència municipal s'activa o es posa en alerta.

Tant si té pla d'emergència municipal com si no en té, s'haurà d'alertar el municipi, creant una interfase entre el pla d'emergència del centre docent i el sistema de resposta municipal.

Al contrari, un municipi que tingui un risc exterior que pugui afectar el centre docent, l'avisarà immediatament.

El vostre municipi té Pla d'emergència municipal? Sí No **X**

Mecanismes d'interfase entre el Pla d'emergència del centre docent i el sistema de resposta municipal:

Avís a: **Policia Local:** **977 862 696 / 646 978 420**
Mossos d'Esquadra: **977 92 61 70 (Montblanc)**
Bombers: **977 86 29 49 - 977 86 30 85**

Creu Roja – Protecció Civil: 977 86 29 72

CAP Montblanc: 977 86 00 89 - 977 86 20 31

Consell Comarcal (Transport escolar): 977 86 12 32

Resultats del simulacre. Informe

Localitat:
Nom del Centre:
Codi:
Adreça:
Nivells educatius:
Data:

Participació dels professors:	Bona	Regular	Deficient
Observacions:			

Temps real d'evacuació/confinament		
	Temps	Nombre d'alumnes
Total del centre		
Buidat dels edificis		
Arribada al lloc de concentració (Pistes)		
Recompte fet		
Duració total del simulacre		
Observacions:		

Comportament dels alumnes	Bona	Regular	Deficient
Observacions:			

Capacitat de les vies d'evacuació :	Bona	Regular	Deficient
Hi ha hagut deficiències?	Sí	No	
Observacions:			
Punts de congestió perillosa:			
Observacions:			

Resultats del simulacre. Informe

Ha funcionat correctament:			
Alarma:	Sí	No	Inexistent
Enllumenat d'emergència:	Sí	No	Inexistent
Escales d'emergència:	Sí	No	Inexistent
Observacions:			
S'ha pogut tallar el subministrament (*)			
Gas:	Sí	No	Inexistent
Electricitat:	Sí	No	Inexistent
Gas-oil	Sí	No	Inexistent
Ventilació/climatització	Sí	No	Inexistent
Observacions:			
Obstacles a les vies d'evacuació:			
Incidències no previstes (accidents de persones, deteriorament de mobiliari, etc.)			
Conclusions pedagògiques			
Balanç general del simulacre			
Suggeriments			

Montblanc
 Nom i signatura del director/a:

Data

Manteniment i actualització del pla

Cada any caldrà revisar el pla i actualitzar-lo. No oblidem que en un centre docent hi ha canvis cada curs (noves incorporacions de personal, trasllats, etc.). Caldrà programar anualment una sèrie d'activitats per implantar el pla.

La formació i la informació. Per què són importants?

- Perquè cal conèixer el pla d'emergència
- Perquè tothom sàpiga què ha de fer en cas d'emergència i quines són les seves responsabilitats
- Perquè cal fomentar la cultura a l'autoprotecció entre l'alumnat, de manera que sàpiguen com protegir-se davant de qualsevol incident que es puguin trobar en la vida quotidiana.

FITXA DEL PROGRAMA D'ACTIVITATS ANUAL PER A IMPLANTAR EL PLA

Actualització del pla

Versió	Data	

Reunions informatives

Destinataris	
Consell escolar	Informe del simulacre d'evacuació.
Professors/es	Documentació sobre el Pla d'Emergència i la tramitació dels accidents laborals.
Pares/mares	Poden informar-se per la pàgina web del centre. El Pla d'Emergència està penjat en la web del centre.

Formació

Destinataris	
Alumnat	Des de tutoria s'informa l'alumnat sobre el Simulacre d'Emergència en les sessions de principi de curs.
Altres	La coordinadora ha realitzat el curs Bàsic de Prevenció de Riscos Laborals, del departament d'ensenyament.

Simulacres

Simulacre d'evacuació	Durant el curs.
Pràctica d'ús d'extintors	L'alumnat de 2n del cicle Formatiu de Manteniment realitzen unes pràctiques sobre ús d'extintors, incloses en el seu currículum.

Manteniment de les instal·lacions

Una bona prevenció és mantenir correctament les instal·lacions del centre. Els centres de concurrència pública han de disposar, obligatòriament, d'un contracte de manteniment a càrrec d'una empresa instal·ladora contractada per a les instal·lacions.

Instal·lació	Dades de l'empresa de manteniment	Data de l'última revisió
Instal·lació protecció contra incendis	Nom: Telèfon: Data de contracte:	
Calderes (calefacció)	Nom: Telèfon: Data de contracte:	
Ascensors	Nom: Telèfon: Data de contracte:	
Instal·lació elèctrica	Nom: Telèfon: Data de contracte:	
Altres	Nom: Telèfon: Data de contracte:	
	Nom: Telèfon: Data de contracte:	
	Nom: Telèfon: Data de contracte:	

ANNEX 1

NORMES D'EVACUACIÓ DEL CENTRE

A tot l'Alumnat del centre:

D'acord amb les disposicions legals en matèria de protecció i seguretat civil i de l'aplicació del **Pla d'Emergència de l'IES Martí l'humà**, us comuniquem que al llarg de les properes setmanes, en un dia qualsevol, es realitzarà un **simulacre d'emergència** i la posada en marxa del **pla d'evacuació** del centre.

El simulacre d'emergència es realitzarà en qualsevol moment de qualsevol dia, sense avís previ, per la qual cosa heu d'estar alerta amb el senyal d'alarma d'emergència que consistirà amb un grup de senyals acústics (timbre d'entrada i sortida de classe) i silencis següents:

4 seg	2 seg	4 seg	2 seg	4 seg	2 seg	4 seg
ring.....	silenci	ring.....	silenci	ring.....	silenci	ring.....

Després d'haver escoltat **tota la sèrie** de senyals acústics (un total de 22 segons), **i no abans**, cal evacuar el centre cap el lloc de trobada (les pistes esportives), tot seguint escrupolosament les següents **Regles d'evacuació**:

- **Seguir les indicacions dels equips d'emergència.**
- **Actuar ordenadament i en calma.**
- **L'alumnat no ha de recollir els objectes personals.**
- **Tots els moviments cal fer-los amb celeritat, però no de manera precipitada que impliquin trompades, trepitjades i empentes als altres.**
- **No us heu d'aturar en les portes de sortida.**
- **L'alumnat farà aquest exercici amb silenci i amb cert ordre, donant suport i ajuda als companys que tinguin dificultats de mobilitat i/o sofreixin caigudes.**
- **No es tornarà enrere amb el pretext de cercar a una persona o objecte.**
- **L'alumnat al qual se li hagi encomanat tasques concretes es responsabilitzarà de complir-les i de col·laborar per mantenir l'ordre del grup.**
- **No s'utilitzarà l'ascensor.**
- **Comprovar si la porta de sortida està calenta, en aquest cas buscar una altra sortida.**
- **No utilitzar una escala de baixada en la que hi hagi fum.**
- **Deixar lliure la sortida.**
- **Un cop en el lloc de trobada (PISTES) cal romandre junt amb el grup classe i el professor/a. El delegat/da de curs i el professor/a faran el recompte i en donaran part als equips d'emergència.**
- **No s'abandonaran les pistes fins que els equips d'emergència ho autoritzin per megafonia.**
- **No alarmar la família amb el mòbil per tal d'evitar col·lapsar els accessos al centre que impedeixin la circulació dels bombers, ambulàncies i protecció civil.**

L'aplicació d'aquest pla persegueix una triple finalitat: Garantir al màxim possible la seguretat dels usuaris del centre docent; Potenciar la coordinació amb els diferents plans d'emergència territorials i fomentar una educació que permeti als joves l'adquisició d'hàbits preventius i d'autoprotecció per incorporar-los al vostre haver personal. Sens dubte, això revertirà, en el nostre avenç col·lectiu, cap a una societat civil més preparada.

Montblanc,

El Director/a

Immaculada Hueso

La Coordinadora d'emergència

M.Dolors Monlleó



NOTA INFORMATIVA DEL SIMULACRE D'EMERGÈNCIA

CAL QUE **TOT L'ALUMNAT** AMB ELS SEUS **PROFESSORS/ES** ABANDONIN L'AULA JUNTS I ROMANIN

JUNTS EN ELS RESPECTIUS LLOCS DE REUNIÓ FINS QUE EL **DELEGAT/DA** DE CURS HAGI LLIURAT EL RECOMPTE DEL GRUP

CLASSE A **L'INTERVENTOR/A**

CAP ALUMNE/A HA DE ROMANDRE A L'INTERIOR DELS EDIFICIS EN SITUACIONS D'EMERGÈNCIA I

SEMPRE QUE S'ACTIVI EL TOC D'EVACUACIÓ.

Us recordem que el toc d'emergència d'evacuació del centre és la següent seqüència de senyals acústics:

4 seg	2 seg	4 seg	2 seg	4 seg	2 seg	4 seg
ring.....	silenci	ring.....	silenci	ring.....	silenci	ring.....

ANNEX 2

**MANUAL DE PROTECCIÓ CONTRA
LES NEVADES
(Neucat)**

MANUAL D'AUTOPROTECCIÓ CONTRA NEVADES A L'Ins MARTÍ L'HUMÀ

1. Antecedents i consideracions generals

Seguint les instruccions i prescripcions del **Pla Especial per nevades "NEUCAT"** de la Generalitat de Catalunya i les orientacions, del Departament d'Educació, a posar en pràctica en el cas que aquestes afectin el funcionament del servei públic educatiu; es presenta el següent **Manual d'autoprotecció contra nevades de l'Ins "Martí l'Humà"**, que recull les instruccions a seguir en les possibles situacions que es puguin presentar en el cas de nevades que afectin l'activitat escolar. Així doncs, el manual d'autoprotecció ha de definir l'organització, el funcionament i els mitjans disponibles per fer front a l'emergència.

2. Autoritat Escolar

2.1 Definició. En les situacions d'Emergència, l'**Autoritat Escolar** és la persona **present** en el Centre que pren les decisions d'activar, desactivar i coordinar l'aplicació del NEUCAR al Centre. Per tant pren les decisions en cada situació en funció de les circumstàncies tant externes com internes (situació meteorològica) del municipi i d'acord amb el manual d'autoprotecció del Centre.

2.2. Qui pren el comandament ?. Tot membre del Claustre de Professorat que estigui present en el Centre en la situació d'Emergència es converteix automàticament en Autoritat escolar seguin l'ordre que segueix:

1. Director/a
2. Equip Directiu
3. Coordinador/a de Prevenció de Riscos laborals
4. Coordinador/a d'activitats
5. Professorat resident a Montblanc (Per ordre de més antiguitat al Centre, a menys antiguitat)
6. Professorat residents fora de Montblanc (Per ordre de menys a més distància)

L'Autoritat Escolar mantindrà informats al Director/a i als Serveis Territorials d'Educació de la situació del Centre i dels canvis que es vagin produint; així mateix, quan les circumstàncies ho requereixin també s'informarà a l'Autoritat Municipal i a Protecció Civil.

Al dors es detallen les mesures d'autoprotecció a aplicar en cada situació de nevada, per part del professorat del Centre.

Montblanc,

La Coordinadora de Prevenció,

M.Dolors Monlleó

El Director/a,

Immaculada Hueso

AE: Activitat Escolar CC: Consell Comar. AUT : Autoritats TE: Transport escolar AM: Autoritat Municipal ED: Equip Directiu		MESURES D'AUTOPROTECCIÓ A APLICAR EN CADA SITUACIÓ		
		AUTORITAT ESCOLAR CENTRE	Professors Residents a Montblanc	Professors NO Residents a Montblanc
POSSIBLES SITUACIONS EN CAS DE NEVADA	A Es impossible accedir al centre abans de l'inici de la jornada escolar	<ul style="list-style-type: none"> ▶ Controlar que pares, alumnes i professors sàpiguen que s'ha suspès l'AE per tal d'evitar desplaçaments innecessaris i de risc. ▶ S'ha suspès el TE. 	<ul style="list-style-type: none"> ▶ Anar al Centre, sempre que l'accés sigui possible i no hi hagi risc per a la integritat física de les persones. 	<ul style="list-style-type: none"> ▶ No podran anar al centre ▶ Informar-se de la situació meteorològica i viària.
	B Activitat escolar ja iniciada quan es produeix la nevada i encara és possible l'evacuació	<ul style="list-style-type: none"> ▶ Comunicar a les famílies que es facin càrrec dels alumnes en el cas que les AUT ordenin o aconsellin l'evacuació. ▶ El menjador funcionarà mentre hi hagi usuaris no evacuats a l'hora de dinar. ▶ Contactar amb el CC per a establir el necessari respecte el servei de TE 	<ul style="list-style-type: none"> ▶ Tindran cura de l'evacuació dels alumnes. 	<ul style="list-style-type: none"> ▶ Podran anar-se'n, llevat que sigui necessari, a criteri de l'ED, romandran en el seu lloc fins a l'evacuació de tot l'alumnat.
	C L'Activitat escolar ja està iniciada quan es produeix la nevada i no és possible l'evacuació	<ul style="list-style-type: none"> ▶ L'AM disposarà el que calgui per atendre la recollida d'alumnes per part de les famílies o el trasllat als seus domicilis amb els recursos que es posin al seu abast, quan sigui possible, com l'allotjament i manutenció d'aquelles persones que no puguin retornar a casa. 	<ul style="list-style-type: none"> ▶ Romandre al Centre amb tots els alumnes 	<ul style="list-style-type: none"> ▶ Romandre al Centre amb tots els alumnes


	<p>D L'Activitat escolar està per iniciar, no ha nevat a Montblanc però si que ho ha fet a la zona o comarca, deixant el Centre aïllat i les xarxes viàries tallades.</p>	<ul style="list-style-type: none"> ▶ El Centre estarà Obert ▶ No funcionarà el TE 	<ul style="list-style-type: none"> ▶ Anar al Centre i desenvolupar l'AE amb els alumnes que hi assisteixin, sempre que l'accés sigui possible i no hi hagi risc per a la integritat física de les persones. 	<ul style="list-style-type: none"> ▶ No podran anar al centre ▶ Informar-se de la situació meteorològica i viària.
--	--	---	--	--







Aprovat en el Consell Escolar

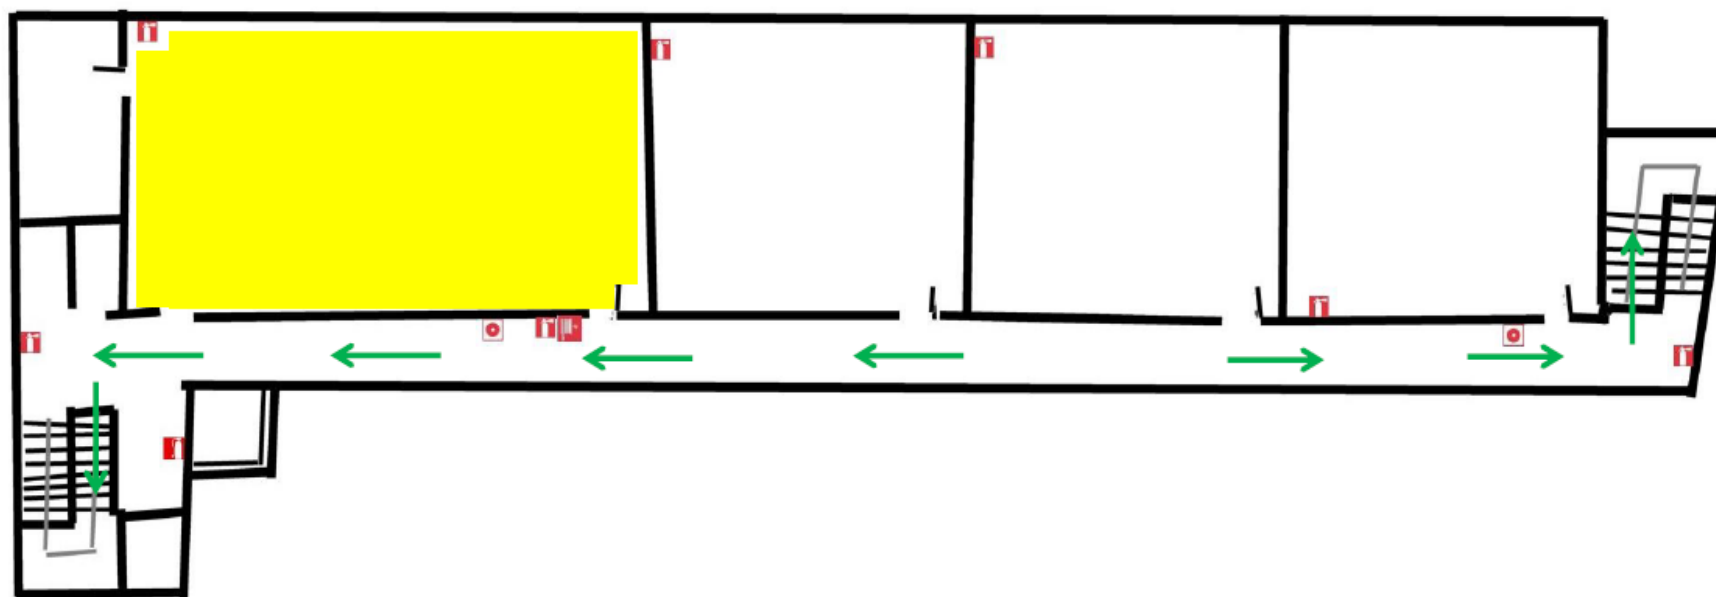ANNEX 3


PLÀNOLS
(Riscos interiors, Rutes d'evacuació)

SOTERRANI



SIMBOLOGIA	ACTUACIÓ EN CAS D'EMERGÈNCIA	
<ul style="list-style-type: none">  - Vostè es troba aquí.  - Via d'evacuació.  - Extintor.  - Extintor CO₂  - Equip de mànega.  - Alarma. 	<ul style="list-style-type: none"> ▪ Seguir les indicacions dels serveis d'emergència. ▪ Actuar ordenadament i en calma. ▪ Els alumnes no han de recollir els objectes personals. ▪ Tots els moviments cal fer-los amb celeritat, però no de manera precipitada que impliquin trompades, trepitjades i empentes. ▪ No us heu d'aturar a les portes de sortida. ▪ L'alumnat farà aquest exercici en silenci i amb cert ordre, donant suport i ajuda als companys que tinguin dificultats. 	<ul style="list-style-type: none"> ▪ L'alumnat al qual se'ls hagi encomanat tasques concretes es responsabilitzaran de complir-les i de col·laborar per mantenir l'ordre. ▪ SOTA CAP CONCEPTE S'UTILITZARÀ L'ASCENSOR. ▪ Un cop en el lloc de concentració (pistes) cal romandre junt amb el grup classe i el professor/a. El delegat/da de curs i el professor/a faran el recompte i en donaran part als equips d'emergència. ▪ No s'abandonaran les pistes fins que els equips d'emergència ho autoritzin.

PLANTA BAIXA

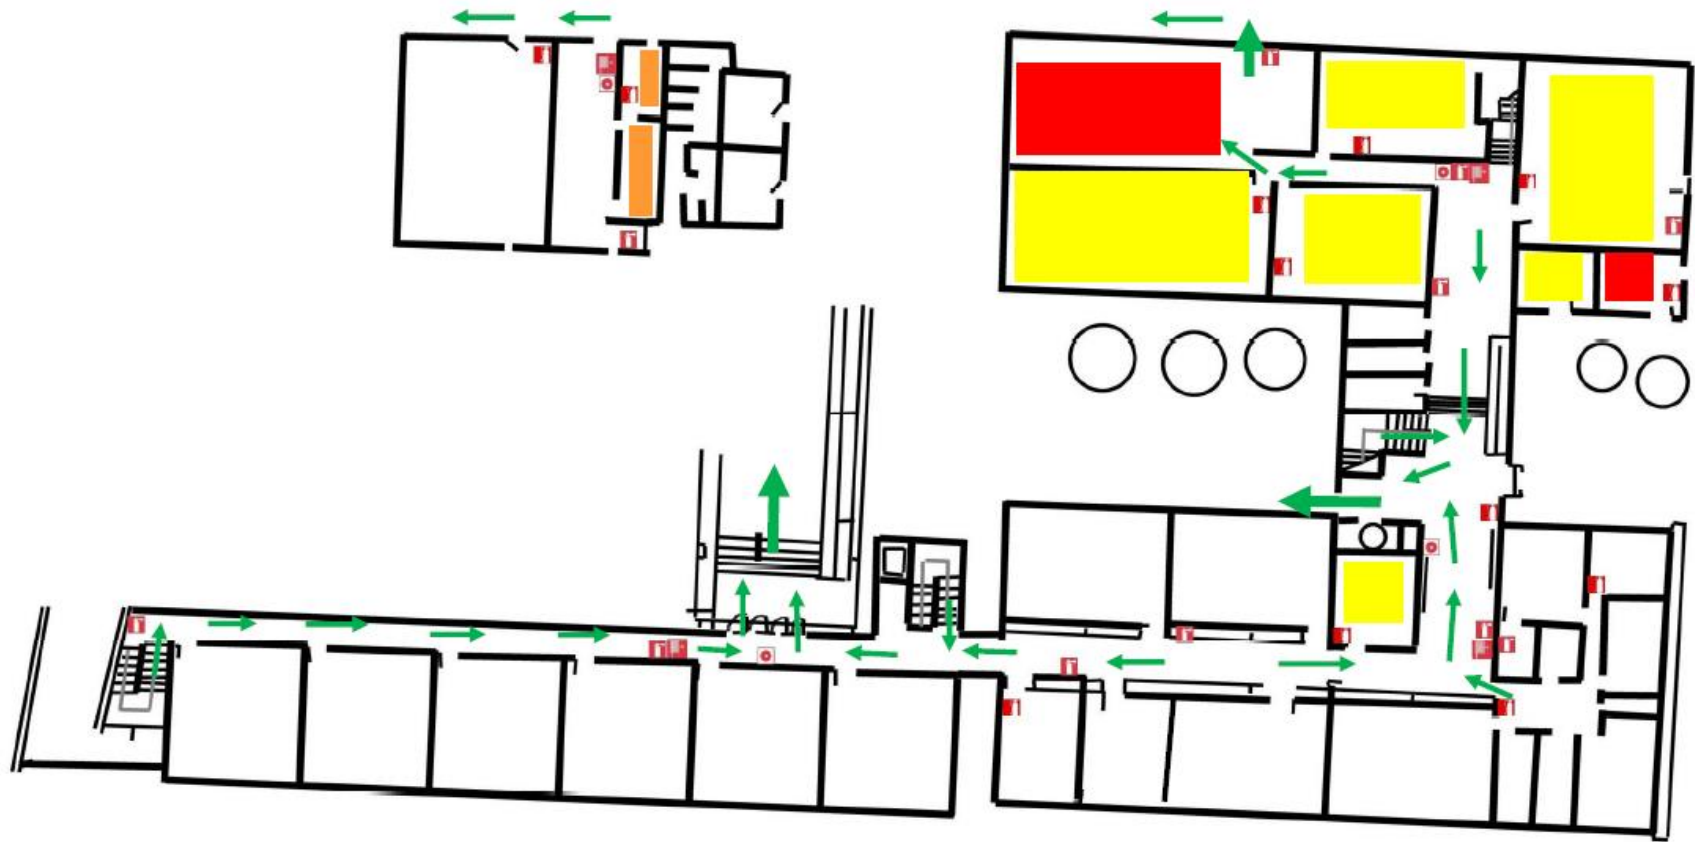

SIMBOLOGIA




- Vostè es troba aquí.
- Via d'evacuació.
- Extintor.
- Extintor CO₂
- Equip de mànega.
- Alarma.





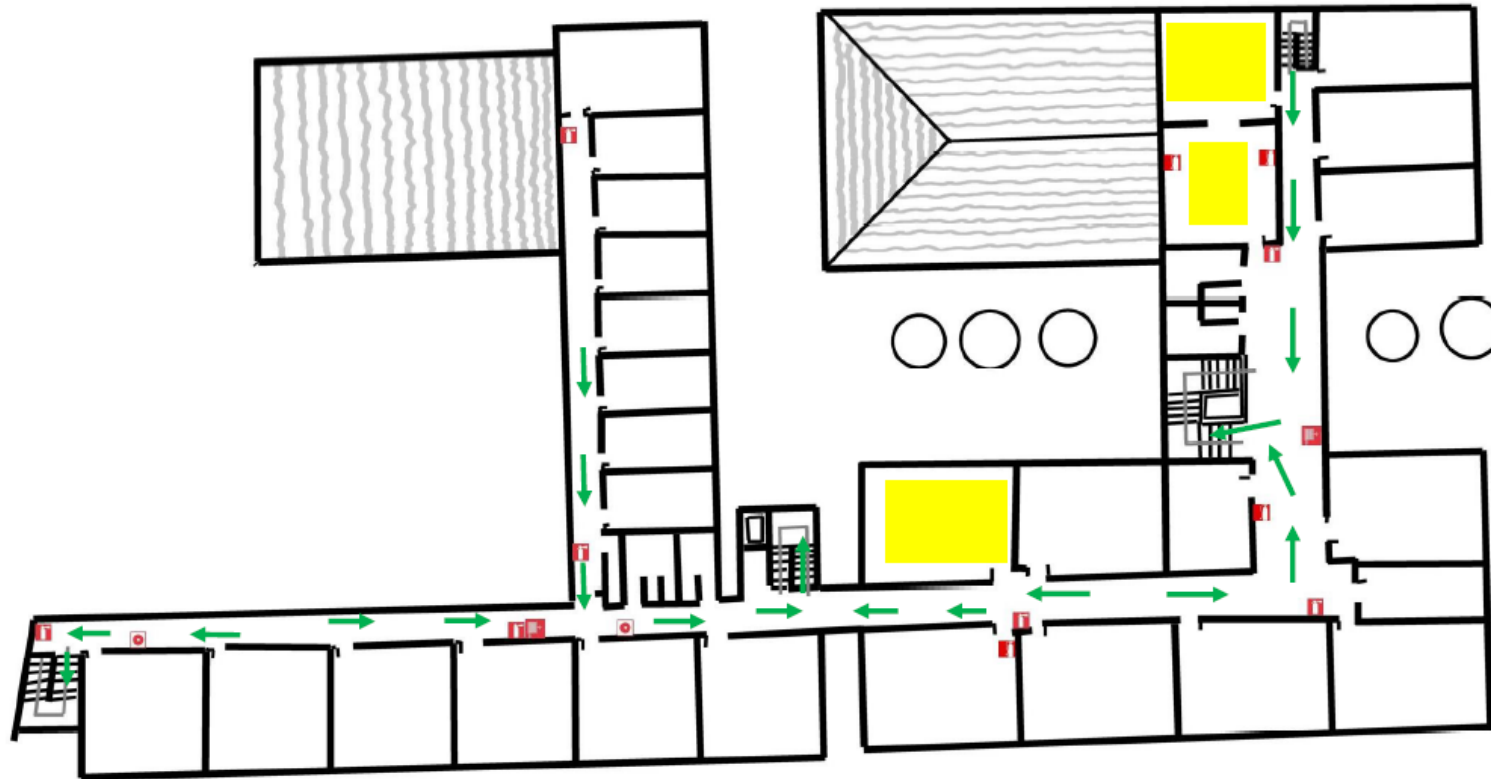

ACTUACIÓ EN CAS D'EMERGÈNCIA

- Seguir les indicacions dels serveis d'emergència.
- Actuar ordenadament i en calma.
- Els alumnes no han de recollir els objectes personals.
- Tots els moviments cal fer-los amb celeritat, però no de manera precipitada que impliquin trompades, trepitjades i empentes.
- No us heu d'aturar a les portes de sortida.
- L'alumnat farà aquest exercici en silenci i amb cert ordre, donant suport i ajuda als companys que tinguin dificultats.
- L'alumnat al qual se'ls hagi encomanat tasques concretes es responsabilitzaran de complir-les i de col·laborar per mantenir l'ordre.
- SOTA CAP CONCEPTE S'UTILITZARÀ L'ASCENSOR.
- Un cop en el lloc de concentració (pistes) cal romandre junt amb el grup classe i el professor/a. El delegat/da de curs i el professor/a faran el recompte i en donaran part als equips d'emergència.
- No s'abandonaran les pistes fins que els equips d'emergència ho autoritzin.

PLANTA PRIMERA



SIMBOLOGIA

-  - Vostè es troba aquí.
-  - Via d'evacuació.
-  - Extintor.
-  - Extintor CO₂
-  - Equip de mànega.
-  - Alarma.

ACTUACIÓ EN CAS D'EMERGÈNCIA

- Seguir les indicacions dels serveis d'emergència.
- Actuar ordenadament i en calma.
- Els alumnes no han de recollir els objectes personals.
- Tots els moviments cal fer-los amb celeritat, però no de manera precipitada que impliquin trompades, trepitjades i empentes.
- No us heu d'aturar a les portes de sortida.
- L'alumnat farà aquest exercici en silenci i amb cert ordre, donant suport i ajuda als companys que tinguin dificultats.
- L'alumnat al qual se'ls hagi encomanat tasques concretes es responsabilitzaran de complir-les i de col·laborar per mantenir l'ordre.
- **SOTA CAP CONCEPTE S'UTILITZARÀ L'ASCENSOR.**
- Un cop en el lloc de concentració (pistes) cal romandre junt amb el grup classe i el professor/a. El delegat/da de curs i el professor/a faran el recompte i en donaran part als equips d'emergència.
- No s'abandonaran les pistes fins que els equips d'emergència ho autoritzin.

SITUACIÓ LLOC DE CONCENTRACIÓ

1 ESO A	1 ESO B	1 ESO C	1 ESO D
2 ESO A <i>P I S T A</i>	2 ESO B <i>D E</i>	2 ESO C <i>B A S Q U E T</i>	2 ESO D
4 ESO A	4 ESO B	4 ESO C	4 ESO D
E S C A L E S			
3 ESO A <i>P I S T A</i>	1 BATA <i>D E</i>	2 BATA <i>F U T B O L</i>	CF ATENCIÓ PERSONES SITUACIÓ DEPENDÈNCIA
3 ESO B	1 BAT B	2 BAT B	CF GA
3 ESO C	1BAT C	2 BAT C	CF ME
DOCENTS SENSE CLASSE, PAS I ALTRES			



CONTROL DE CANVIS

Revisió	Responsable	Data	Descripció de la modificació	Aprovació
0	Coordinadora PRL	05/10/17	Inici del document	Director
1	Coordinadora PRL	15/10/19	Actualització Pla : Canvis empreses subministrament Canvis telèfons Personal del Centre Canvis Plànol de concentració en l'evacuació	Director
2	Coordinadora PRL			
3		21/09/21	Canvis Plànols centre Canvis Plànol de concentració en l'evacuació	
4		21/09/22	Canvis Plànol de concentració en l'evacuació	
5		19/09/23	Canvis equip directiu Canvis Plànol de concentració en l'evacuació	